


ZIE BIJZONDERE VOORWAARDE(N)

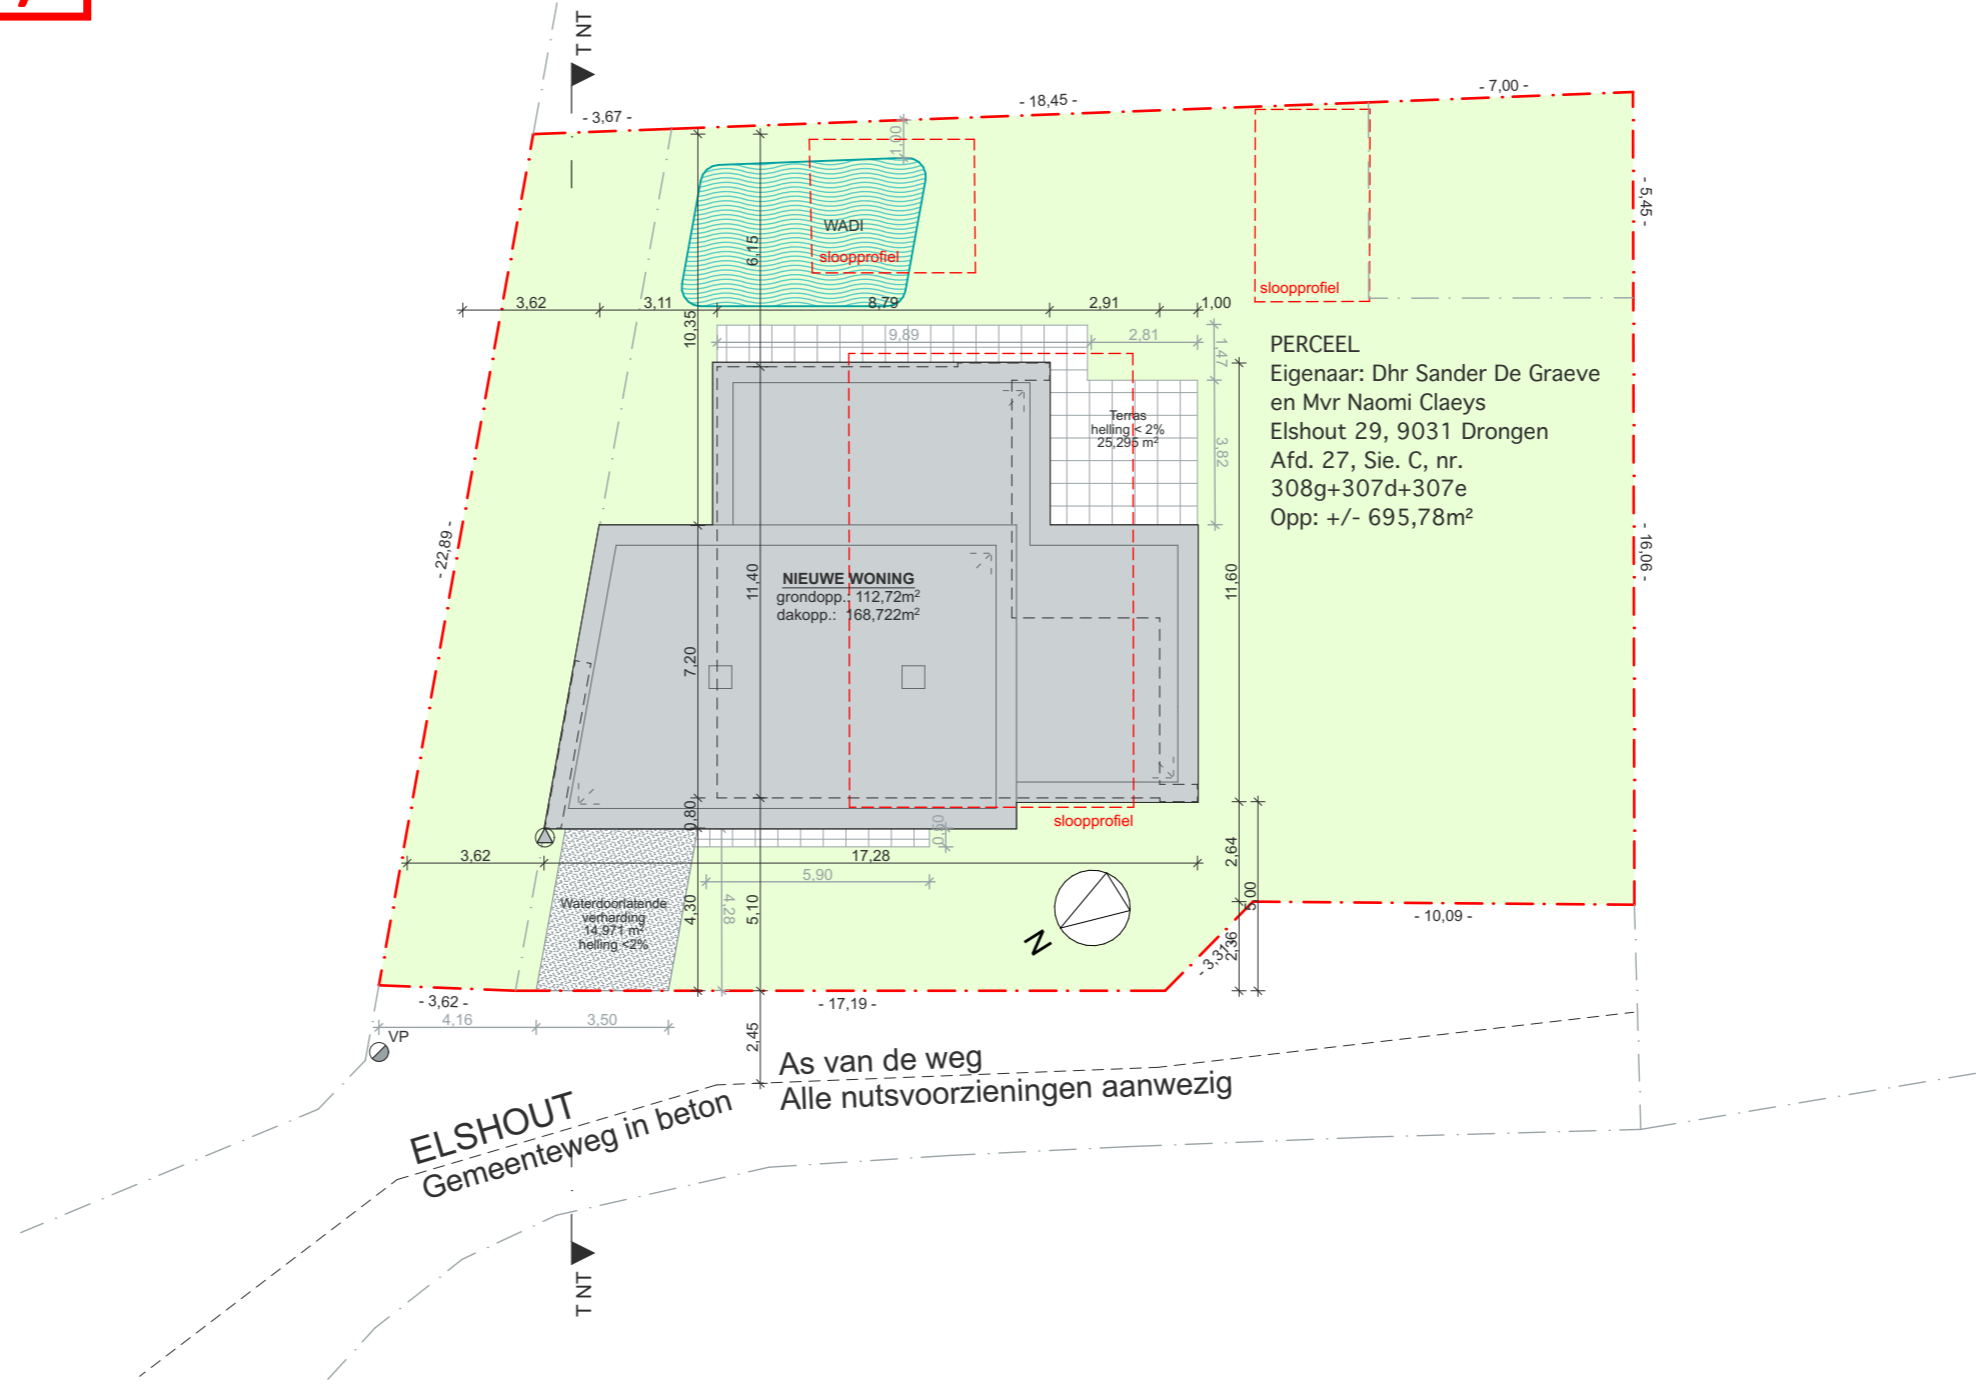

LEGENDE	
	Bestaande gebouwen
	Te slopen gebouwen
	Perceelsgrens
	As van de weg
	Terrainprofiel
	Referentiepunt
	Verlichtingspaal
	Elektriciteitspaal
	Tegels
	Waterdoortlatende verharding
	Gras
	Struik
	Noordpijl

Layoutnummer: **02**
Layoutnaam: **Inplantingsplan nieuwe toestand**
Schaal: **1:200**
Datum: **06/05/2026**

Adres: **Elshout 29, - 9031 Drogen**
Tel.: **0476/71 51 01 (S)**
E-mail: **sandje.degraeve@me.com**
naomi_claeys@hotmail.com

COST
architecten

Schoolstraat 29, 9950 Lievegem
09 335 85 80
info@oostarchitecten.be
www.oostarchitecten.be

Bouwen van een eengezinswoning na sloop bestaande toestand

Bouwheer: **Dhr Sander De Graeve en Mvr Naomi Claeys**
Werfadres: **Elshout 29, 9031 Drogen**
Fase: **Prijstraming**
Dossiernummer: **253-200**