


ZIE BIJZONDERE VOORWAARDE(N)

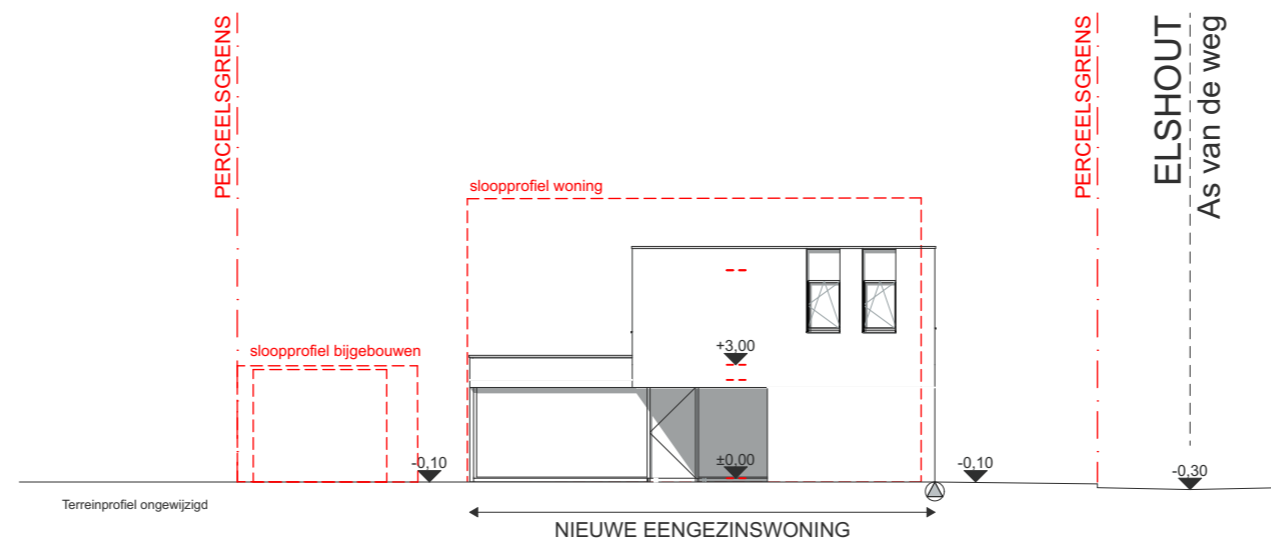

Bouwen van een eengezinswoning na sloop bestaande toestand

Layoutnummer: 02
Layoutnaam: Terreinprofiel nieuwe toestand
Schaal: 1:200
Datum: 06/05/2026

Adres: Elshout 29, - 9031 Drogen
Tel.: 0476/71 51 01 (S)
E-mail: sandje.degraeve@me.com
naomi_claey@hotmial.com

COST
architecten

Schoolstraat 29, 9950 Lievegem
09 335 85 80
info@oostarchitecten.be
www.oostarchitecten.be

Bouwheer: Dhr Sander De Graeve en Mvr Naomi Claeys
Werfadres: Elshout 29, 9031 Drogen
Fase: Prijsraming
Dossiernummer: 253-200