ZIE BIJZONDERE VOORWAARDE(N)

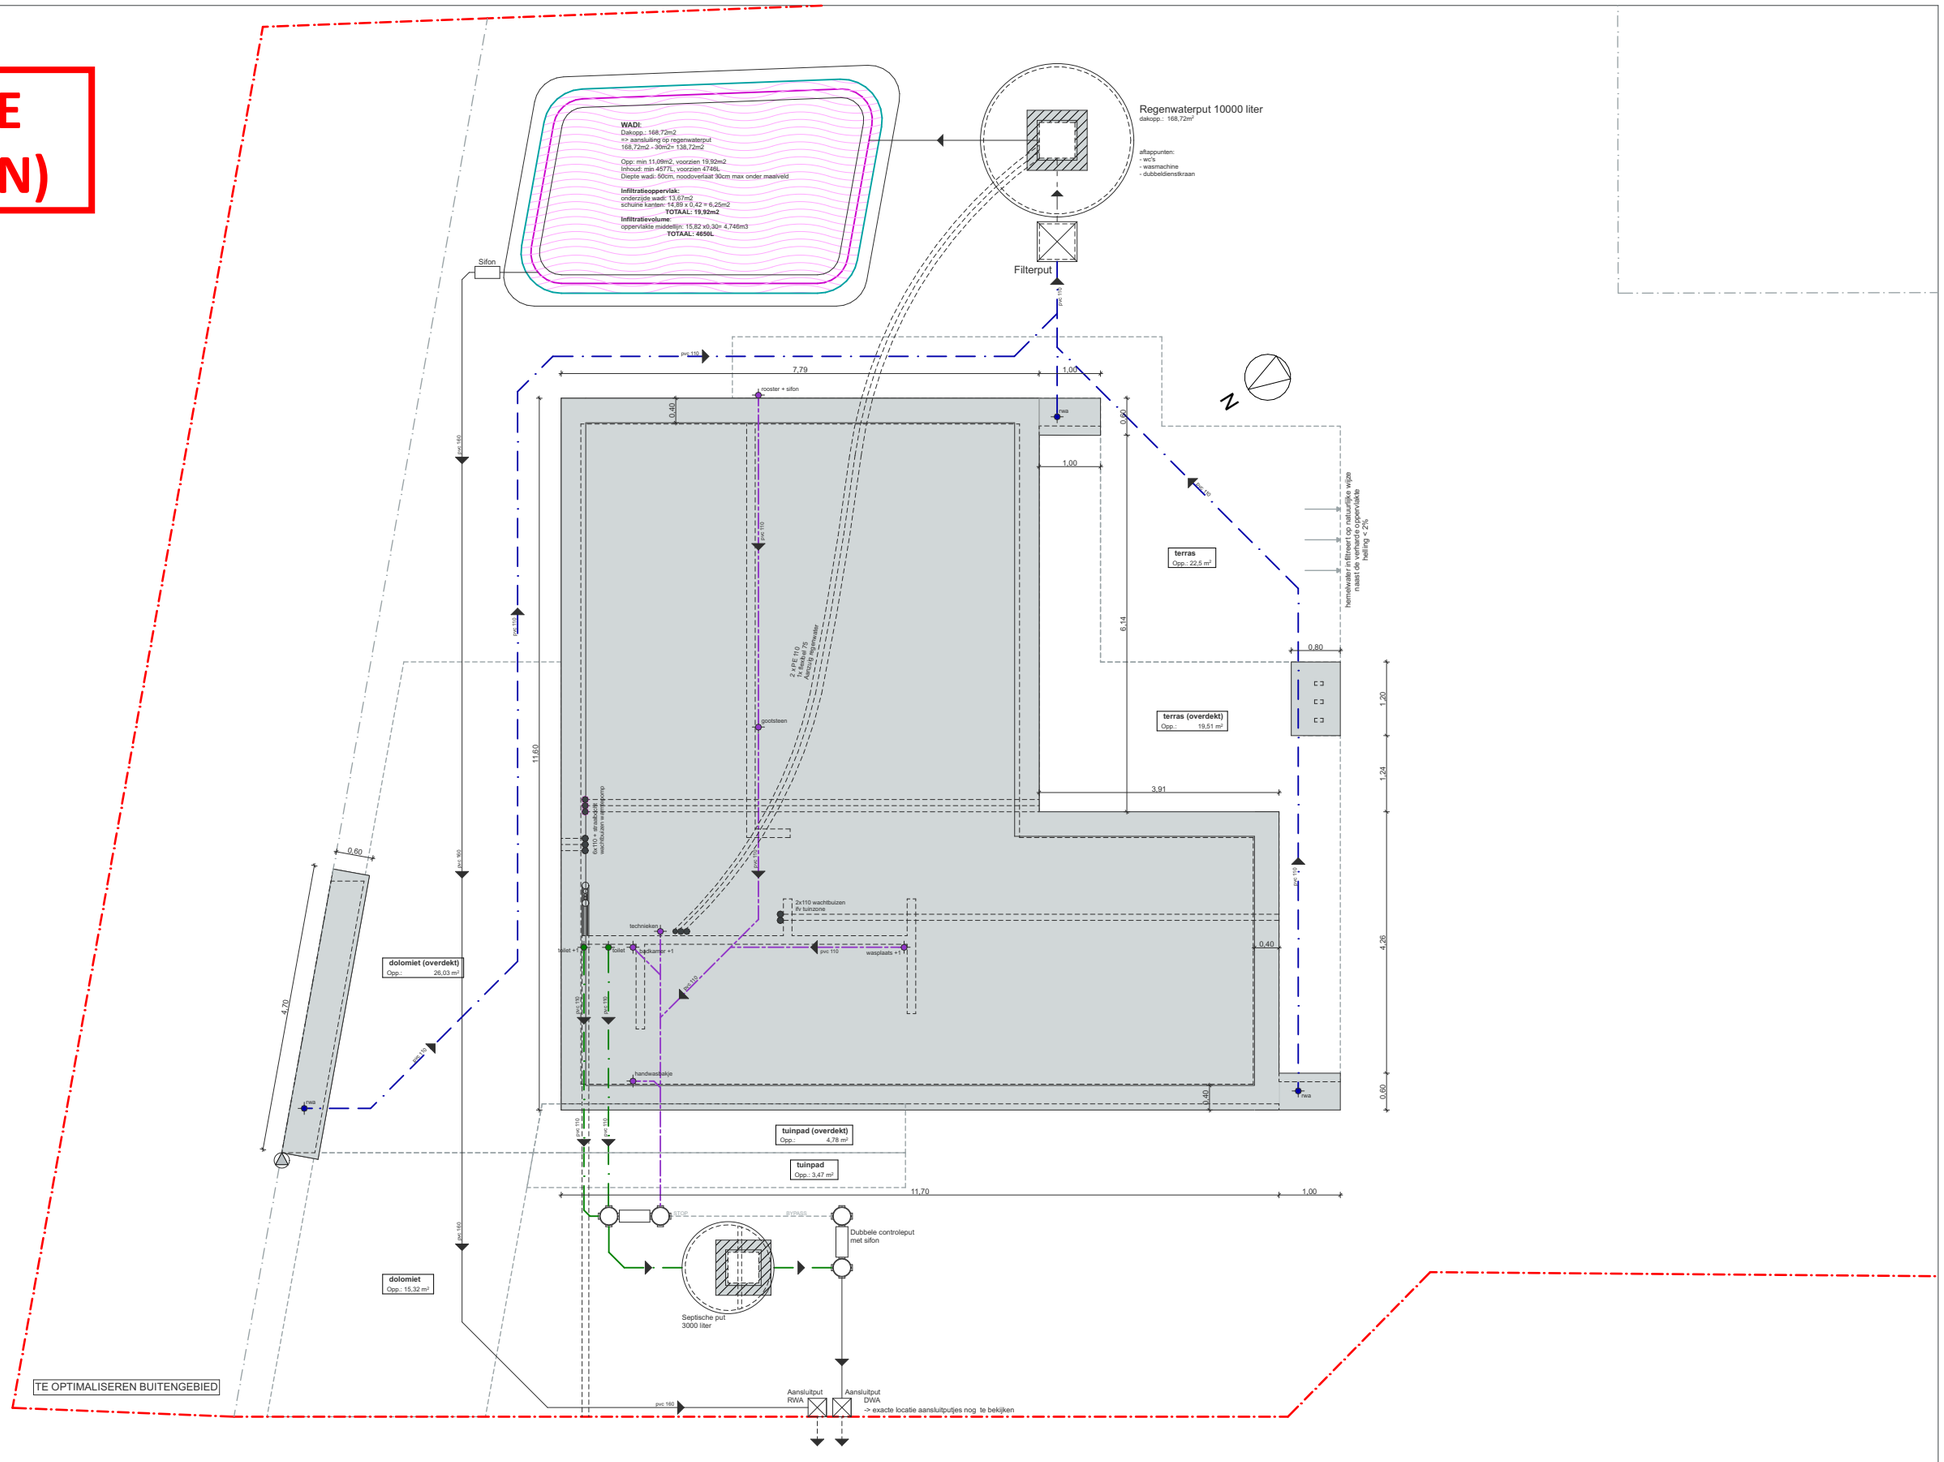

LEGENDE

RIOLERING
- referentiepunt
- perceelgrens
- regenwater
- grijs water
- zwart water
- vermoedelijke riolering

FUNDERING
- algemene plaat fundering
- aanduiding muren gelijkvloers
- veronderstelling bestaande fundering

- vermoedelijk bestaande afvoer
- afvoer regenwater
- afvoer afvalwater
- afvoer wc
- wachtbuis

Bouwen van een eengezinswoning na sloop bestaande toestand

Layoutnummer:	**01**
Layoutnaam:	**NT Fundering en riolering**
Schaal:	**1:100**
Datum:	**06/05/2026**

Adres:	**Elshout 29, - 9031 Drongen**
Tel.:	**0476/71 51 01 (S)**
E-mail:	**sandje.degraeve@me.com** **naomi_claeys@hotmail.com**

OOST architecten

Schoolstraat 29, 9950 Lievegem
09 335 85 80
info@oostarchitecten.be
www.oostarchitecten.be

Bouwheer:	**Dhr Sander De Graeve en Mvr Naomi Claeys**
Werfadres:	**Elshout 29, 9031 Drongen**
Fase:	**Prijsraming**
Dossiernummer:	**253-200**