


**ZIE BIJZONDERE
VOORWAARDE(N)**

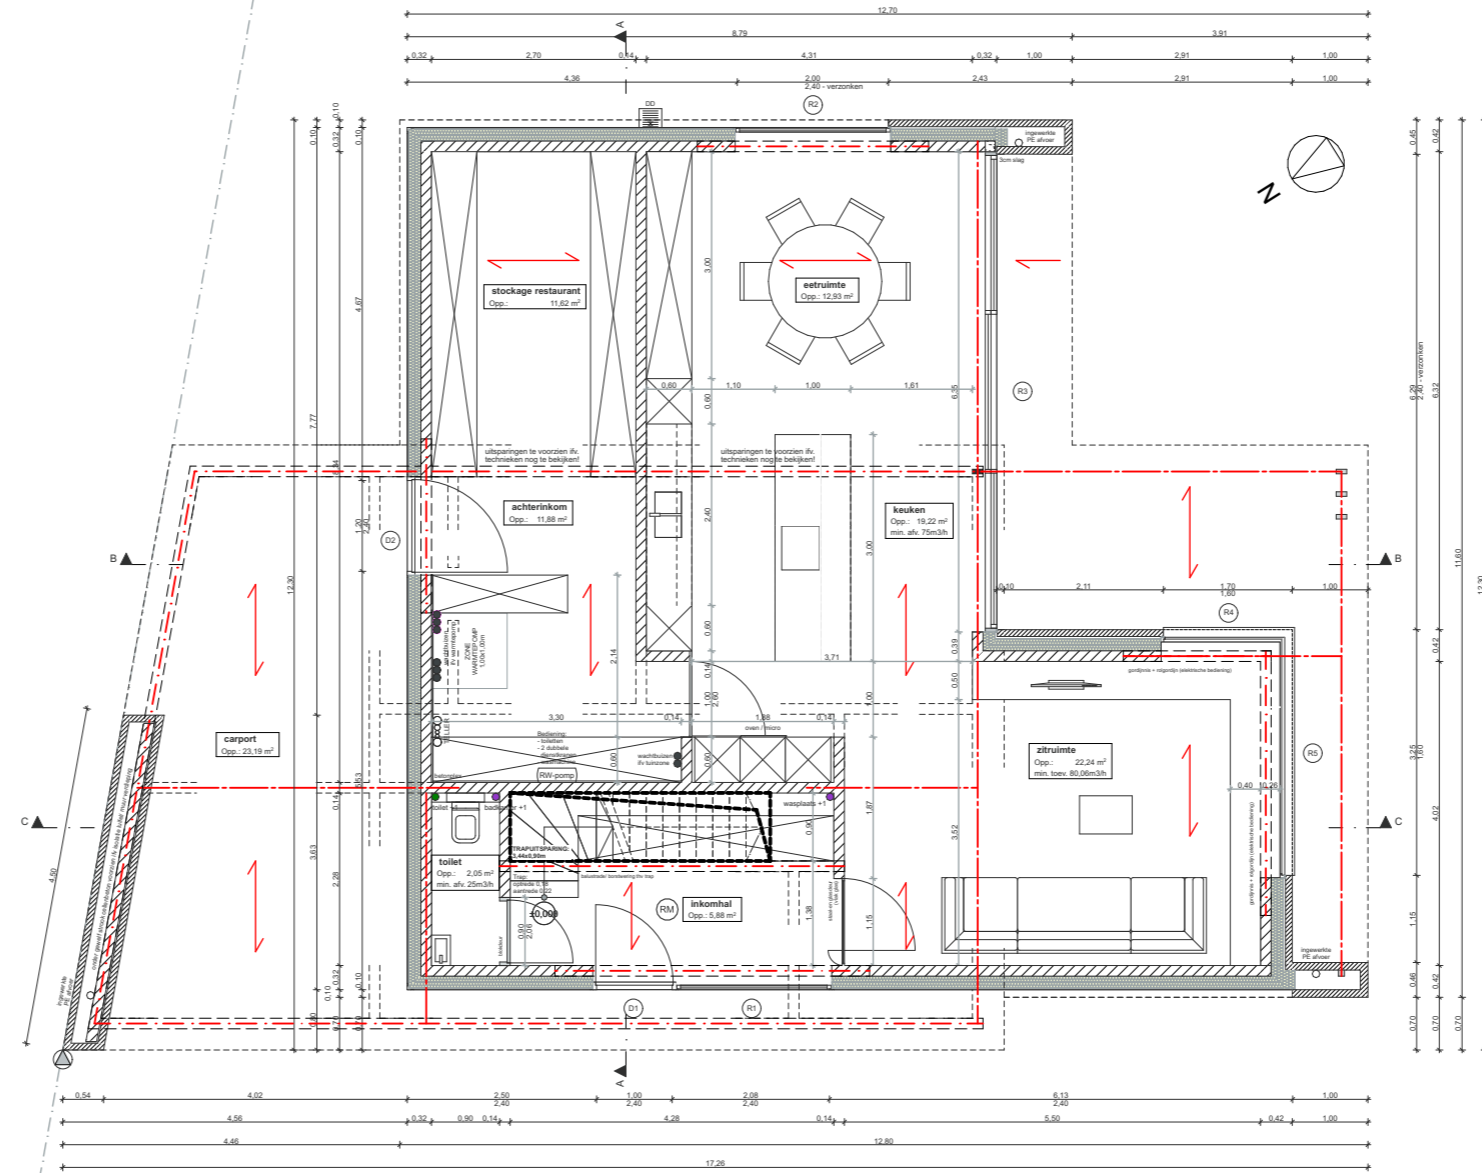

Bouwen van een eengezinswoning na sloop bestaande toestand

Layoutnummer: 02
 Layoutnaam: NT Gelijvloers
 Schaal: 1:100
 Datum: 06/05/2026

Adres: Elshout 29, - 9031 Drogen
 Tel.: 0476/71 51 01 (S)
 E-mail: sandje.degraeve@me.com
 naomi_claey@hotma.com

COST
 architecten

Schoolstraat 29, 9950 Lievegem
 09 335 85 80
 info@oostarchitecten.be
 www.oostarchitecten.be

Bouwheer: Dhr Sander De Graeve en Mvr Naomi Claey
 Werfadres: Elshout 29, 9031 Drogen
 Fase: Prijsraming
 Dossiernummer: 253-200