


**ZIE BIJZONDERE
VOORWAARDE(N)**

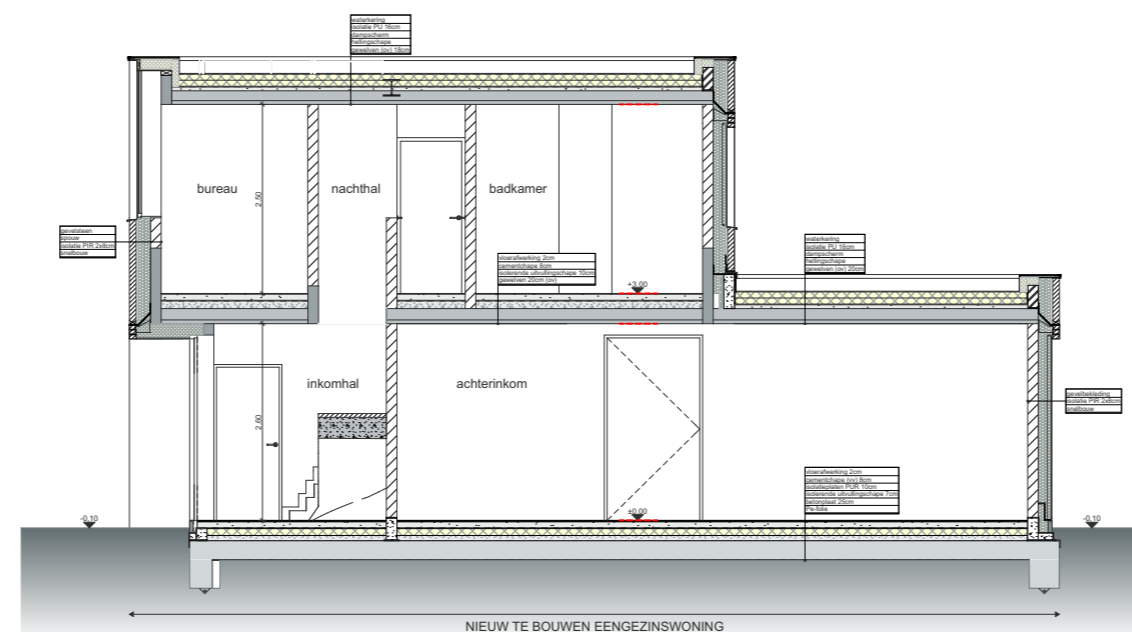

**Bouwen van een eengezinswoning na sloop bestaande
toestand**

Layoutnummer: 01
Layoutnaam: Doorsnede A-A
Schaal: 1:100
Datum: 06/05/2026

Adres: Elshout 29, - 9031 Drogen
Tel.: 0476/71 51 01 (S)
E-mail: sandje.degraeve@me.com
naomi_claey@hotmail.com

COST
architecten

Schoolstraat 29, 9950 Lievegem
09 335 85 80
info@oostarchitecten.be
www.oostarchitecten.be

Bouwheer: Dhr Sander De Graeve en Mvr Naomi Claeys
Werfadres: Elshout 29, 9031 Drogen
Fase: Prijsraming
Dossiernummer: 253-200