


A.7. Geveltekening Nieuwe toestand

Nieuwe toestand
schaal: 1/100

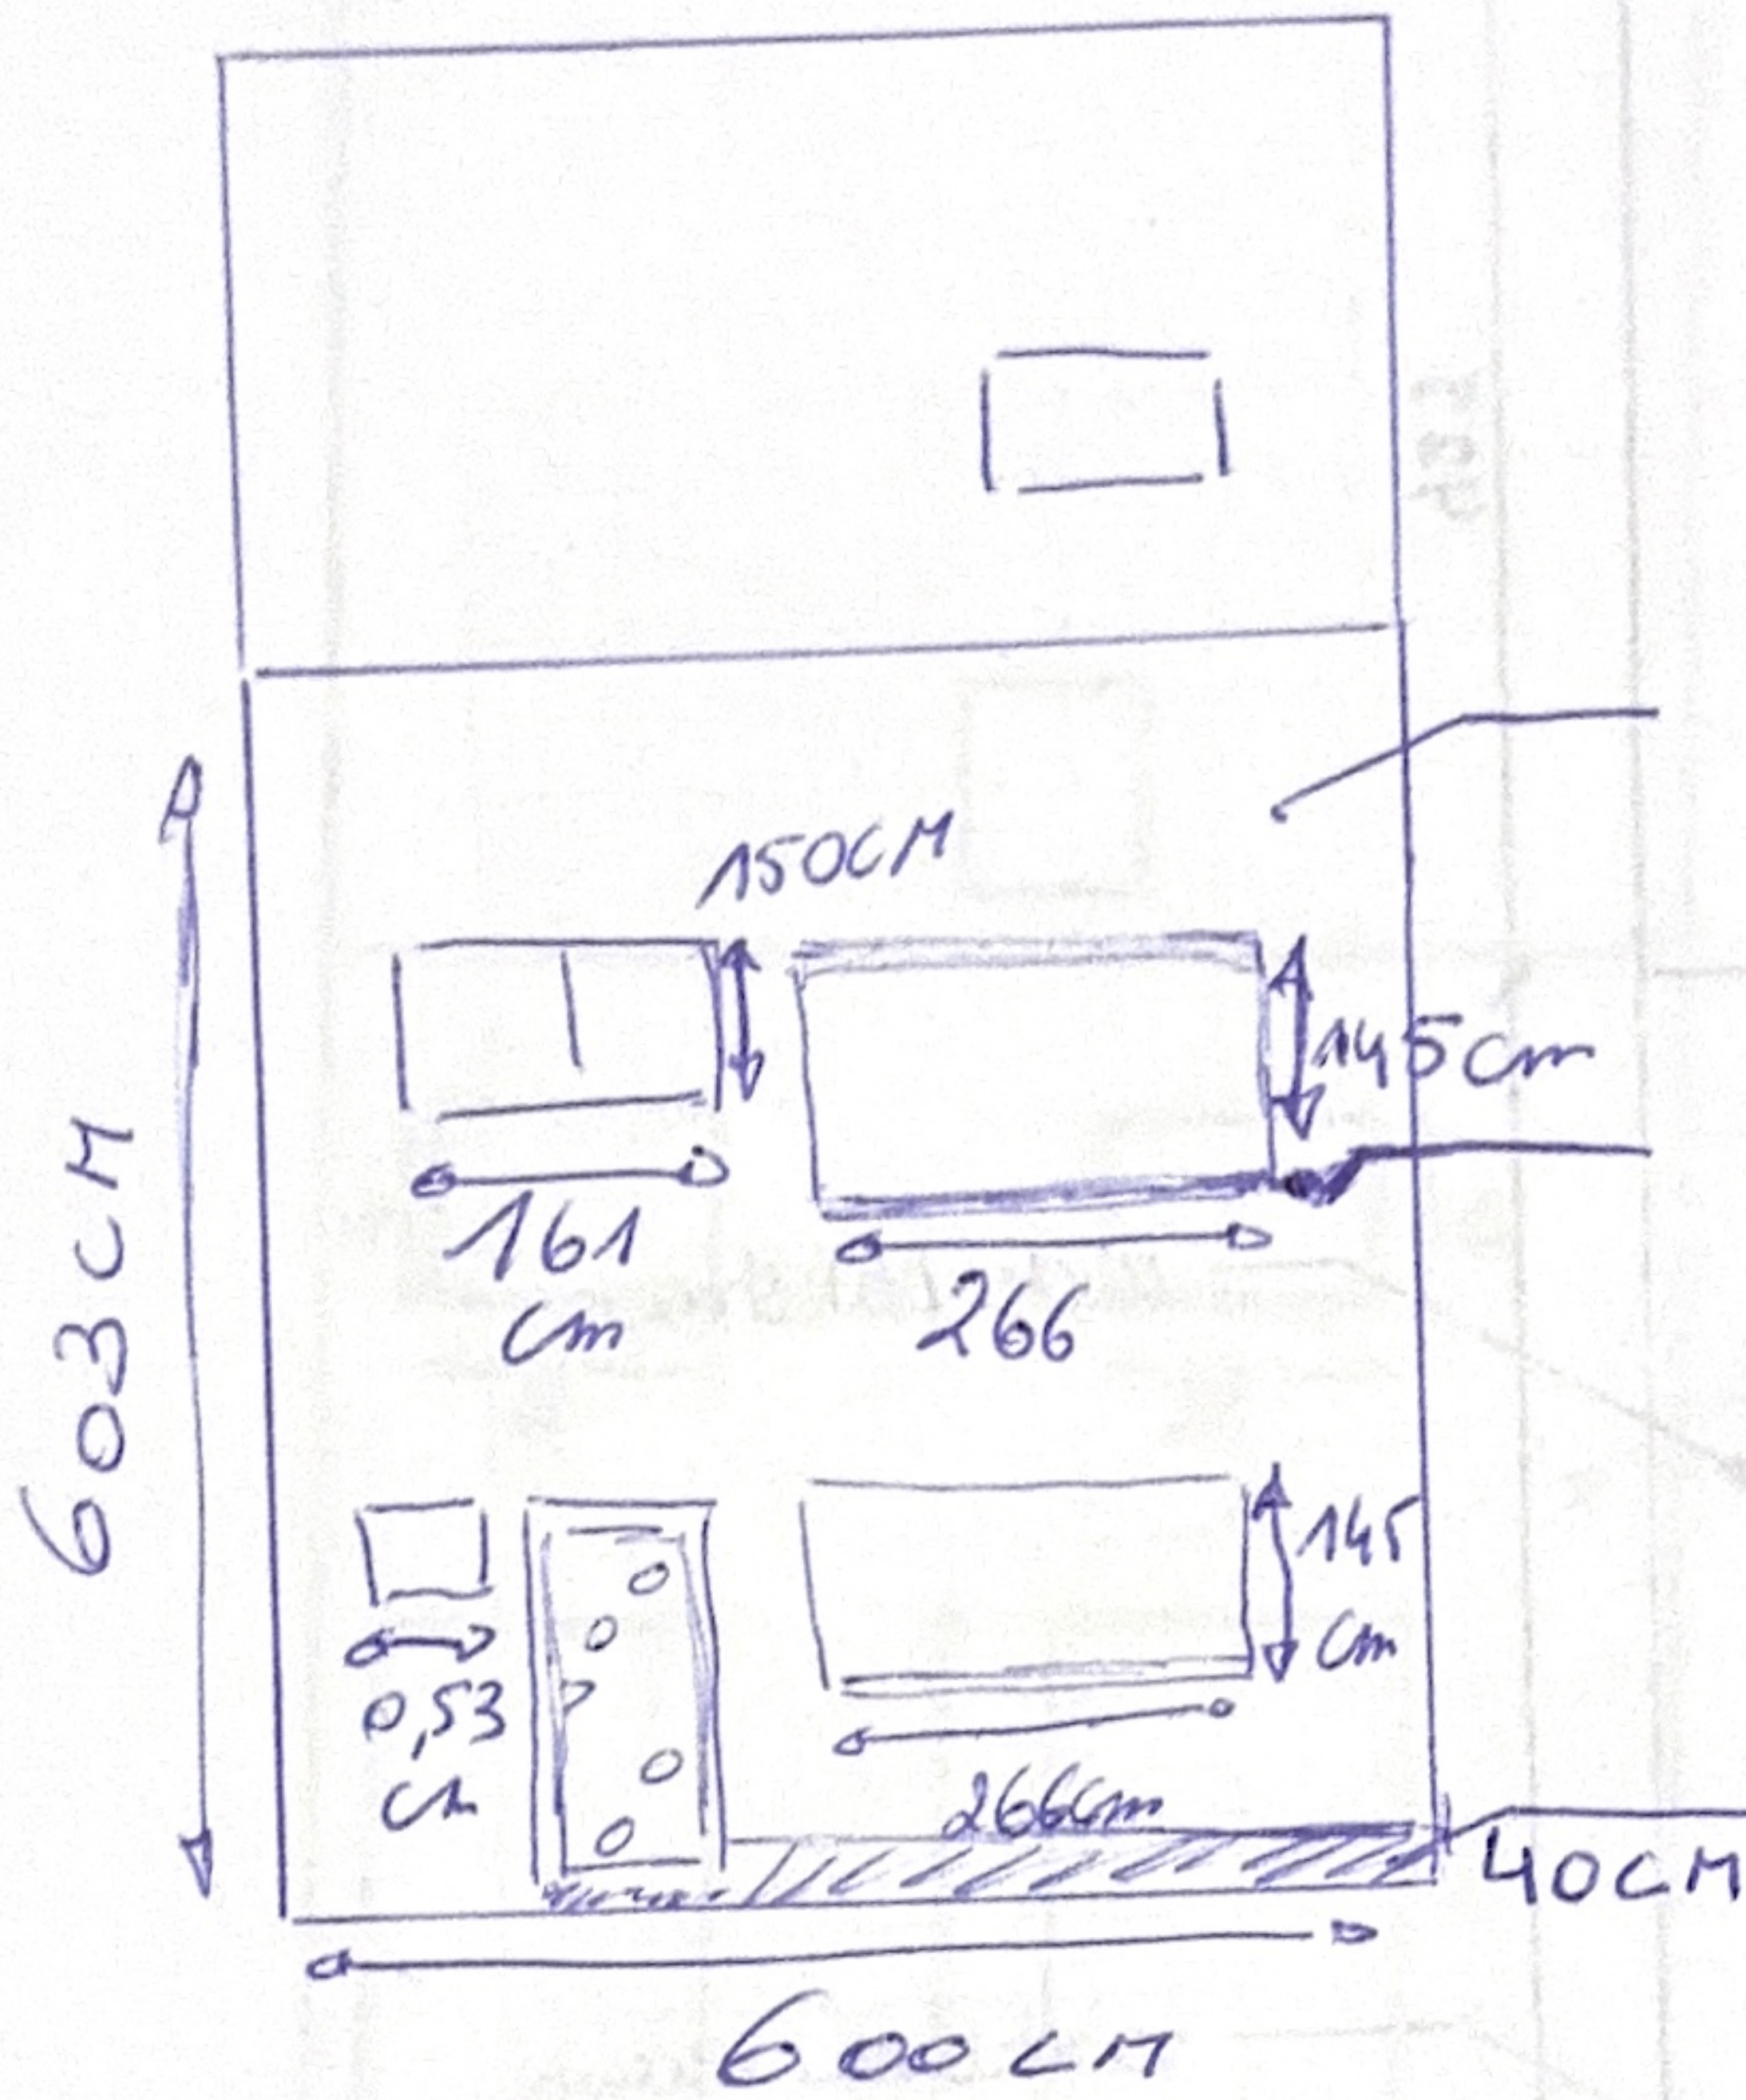

Spruitkruk (blauwgrijs)

Nieuwsterbank met
witte kleur (aluminium)

Blauwe steen. (40cm)