ZIE BIJZONDERE VOORWAARDE(N)

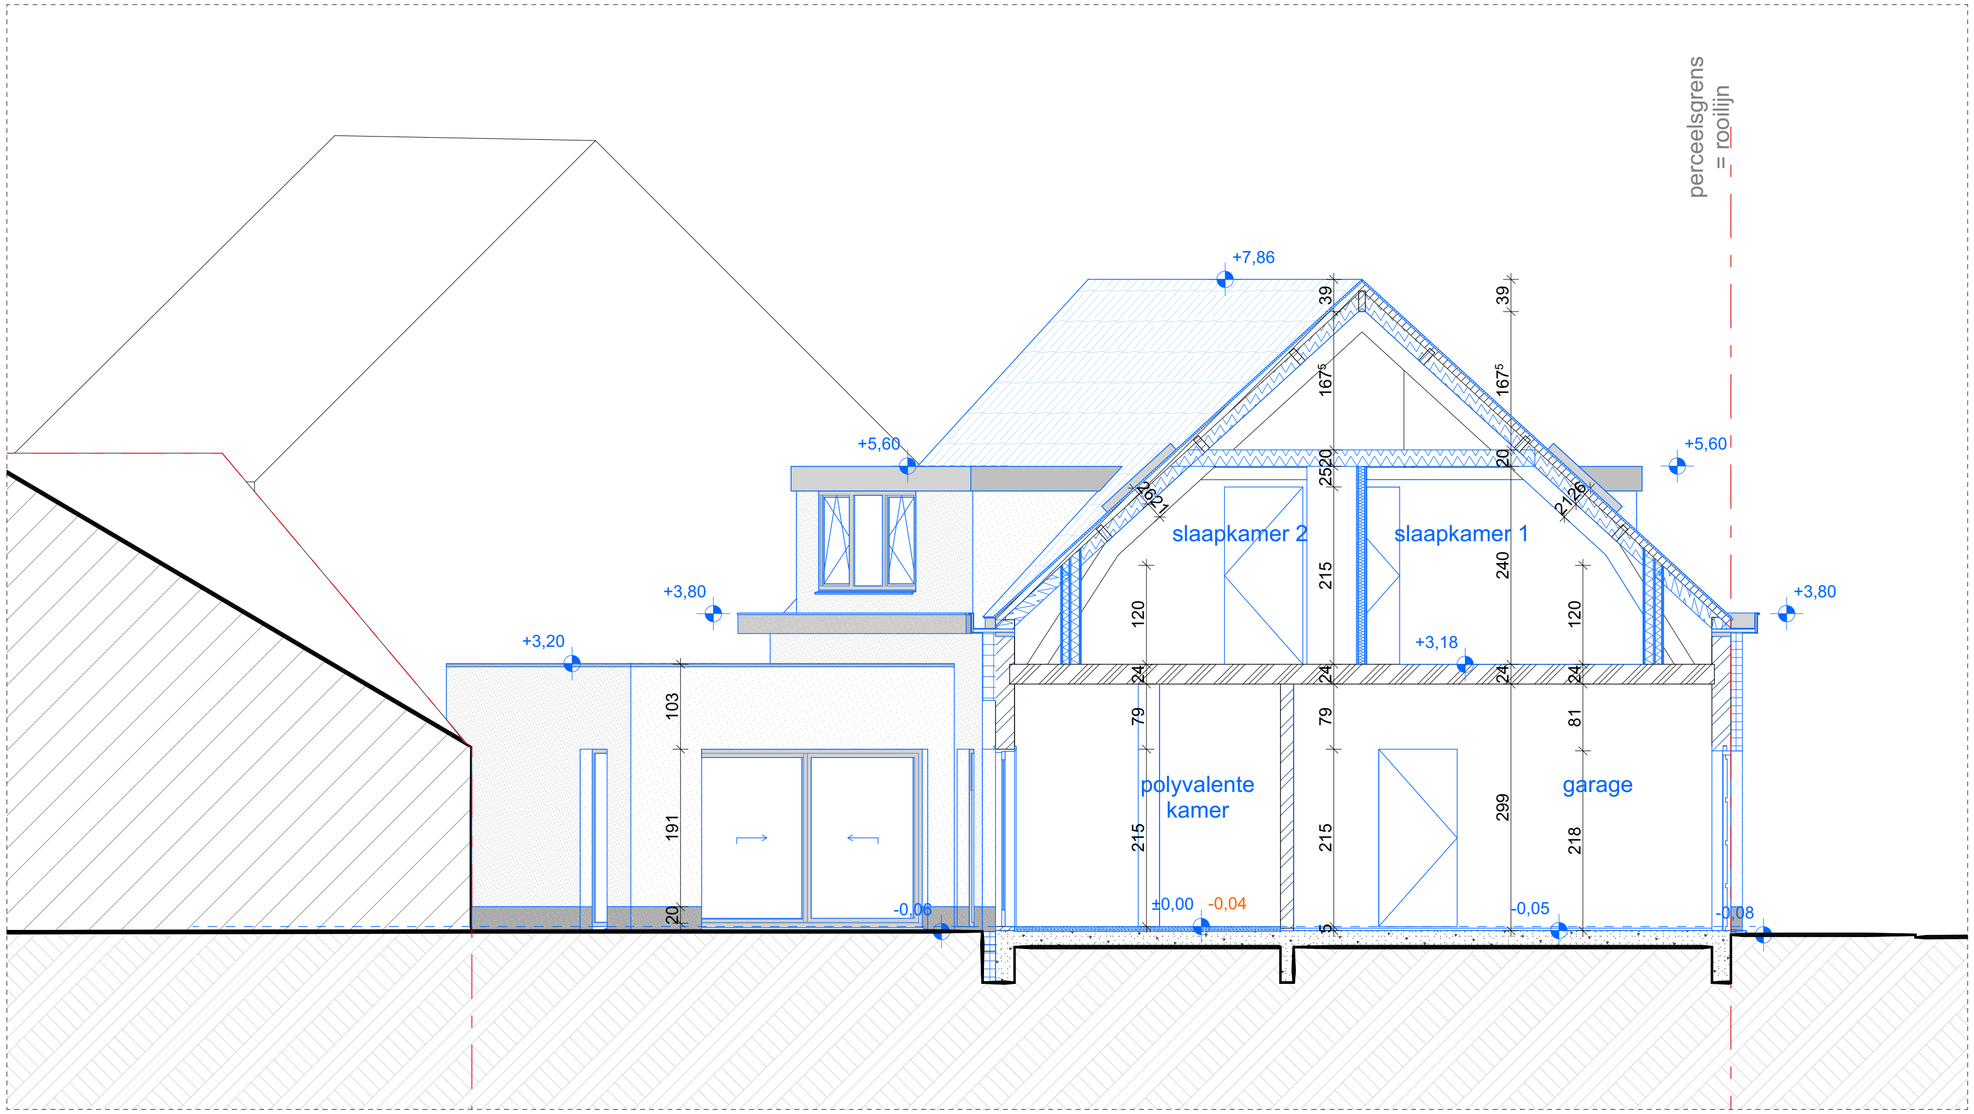

ARCHITECT	OPDRACHT GEVER	PROJECT	
AT-Brusselore Kaushik Keshava RAMANUJA kaushikkeshava.ramanuja@gmail.com | +32 495 62 82 63 waversesteenweg 1351 | 1160 oudergem	MVPH CommV. François Van Impelaan 53 Gent 9041 BE1030961233 T +32 456 69 86 11 E info@kenren.be	Verbouwing van een driegevel Eengezinswoning SITE: Ledergemstraat 18 Gent 9000	KADASTRALE INFO: GENT 17 AFD/OOSTAKKER/A/340B2
		TITEL: Snede AA	PLAN N°: NT
		DOSSIER	FASE / ZONE: - / SCHAAL: 1:50 / DATUM: 10/05/2026 / REV: 01

REV	DATUM	Tekenaar	AANPASSINGEN