
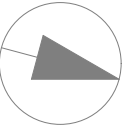


ZIE BIJZONDERE VOORWAARDE(N)

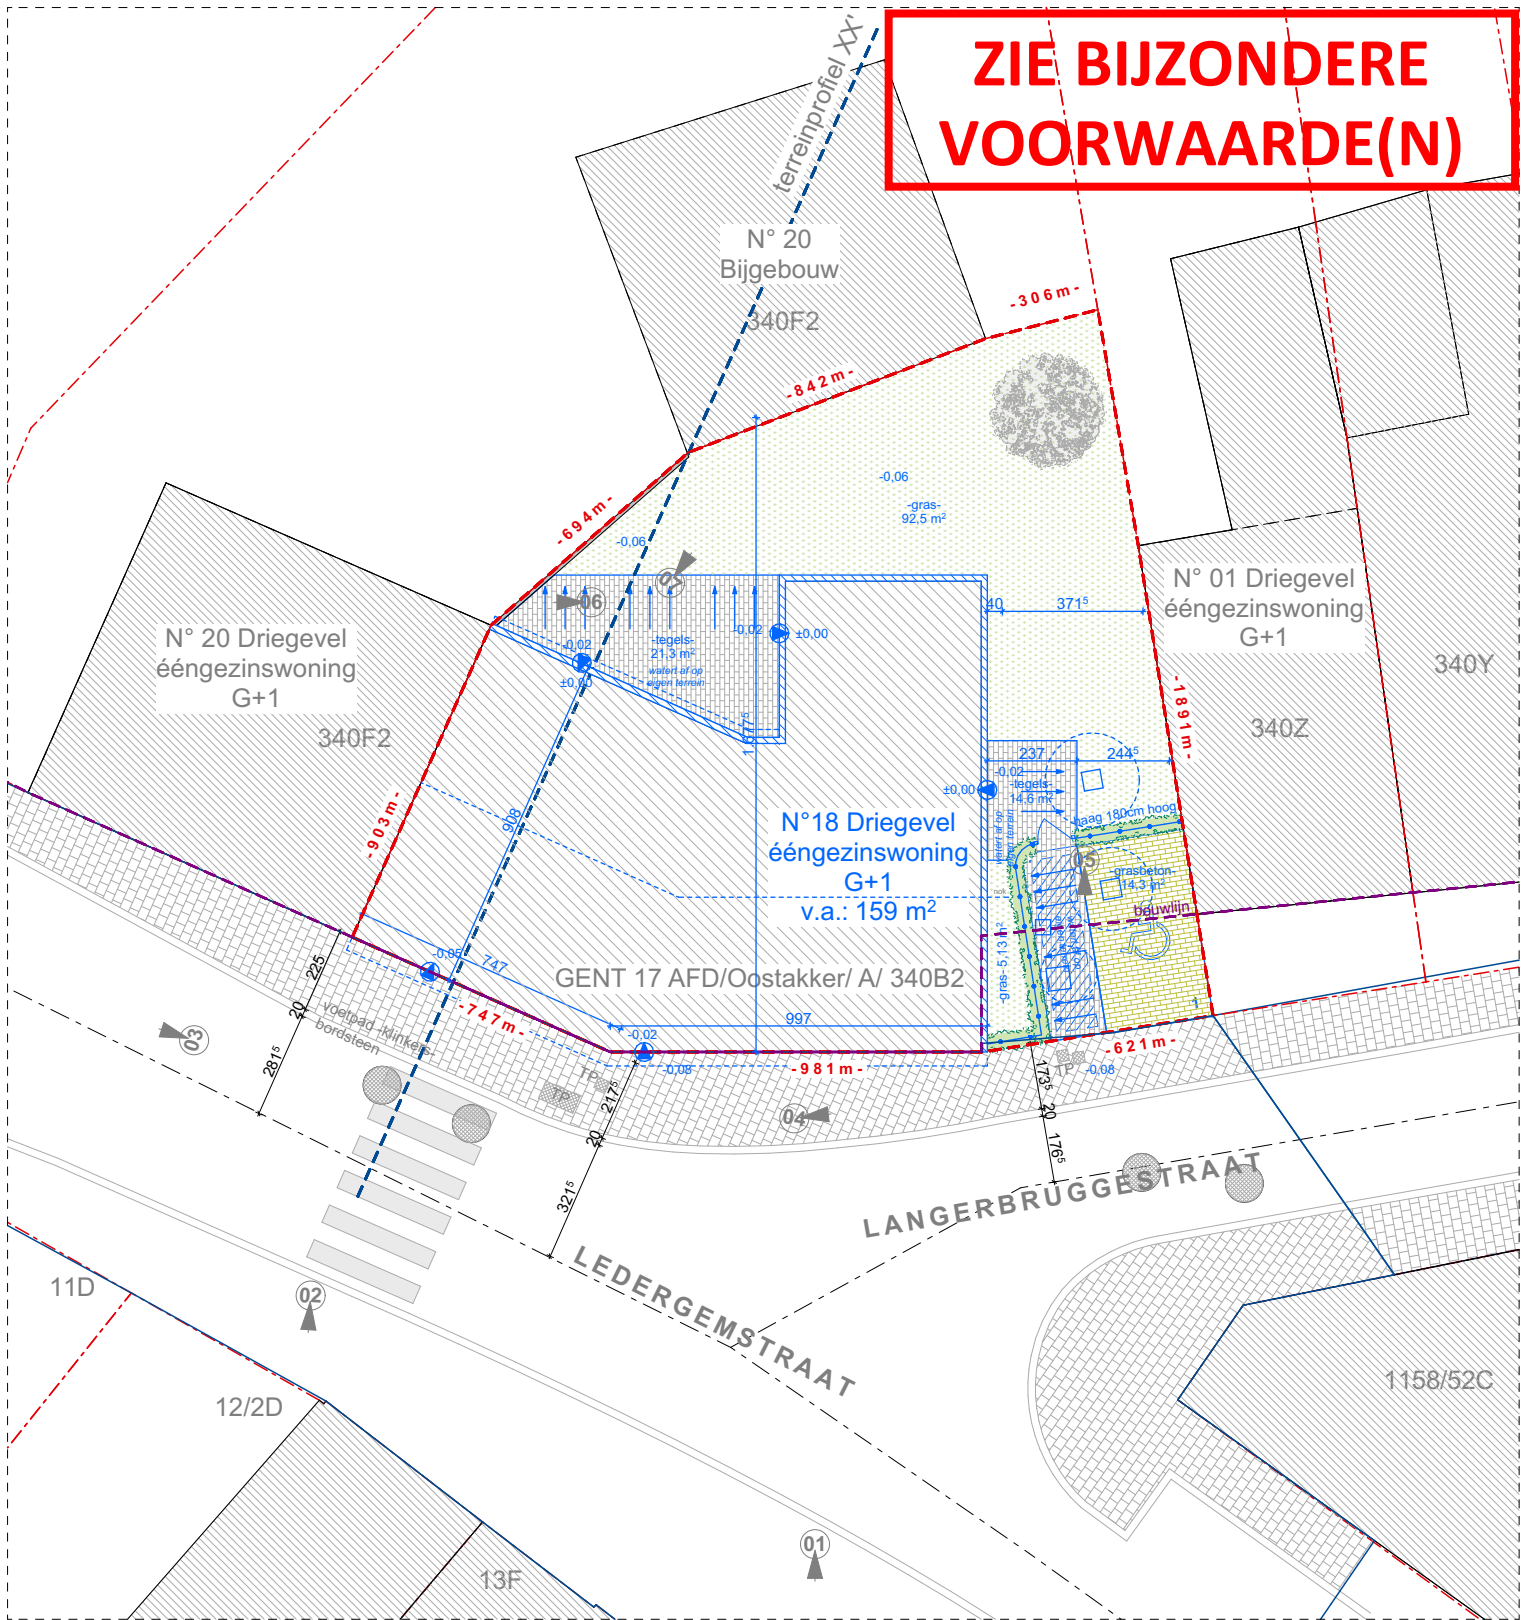

ARCHITECT AT-Brusselore Kaushik Keshava RAMANUJA kaushikkeshava.ramanuja@gmail.com +32 495 62 82 63 waversesteenweg 1351 1160 oudergem		OPDRACHT GEVER MVPH Comm.V. François Van Impelaan 53 Gent 9041 BE1030961233 T +32 456 69 86 11 E info@kenren.be		PROJECT Verbouwing van een driegevel Eengezinswoning	
		SITE Ledergemstraat 18 Gent 9000		KADASTRALE INFO GENT 17 AFD/OOSTAKKER/A/340B2	
		TITEL Inplantingsplan			
		PLAN N° NT			
		DOSSIER		FASE	
		ZONE		SCHAAL 1:200	
		DATUM 10/05/2026		REV 01	
REV	DATUM	Tekenaar	AANPASSINGEN		