


**ZIE BIJZONDERE
VOORWAARDE(N)**

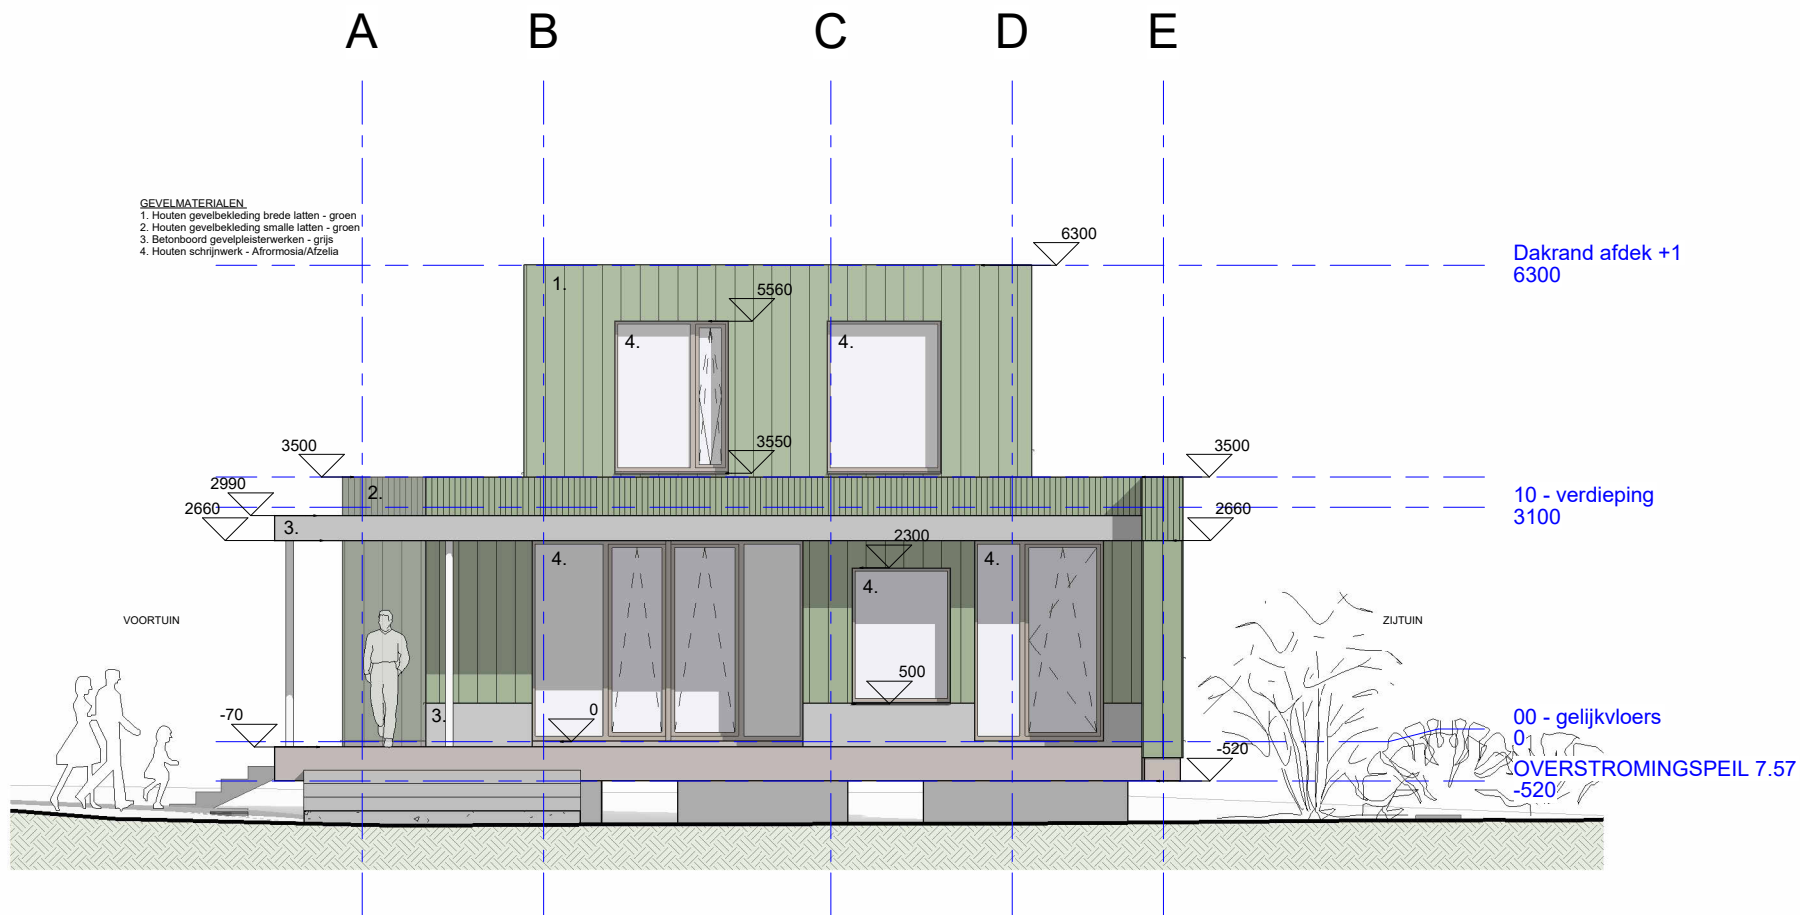

DOSSIER Thibaud Leys & Ann-Sofie Callier
 Zijgevel rechts
 Zangvogellaan 26 - 9041 Oostakker
 17de afdeling – sectie B - nr 1430N2

schaal 1/100