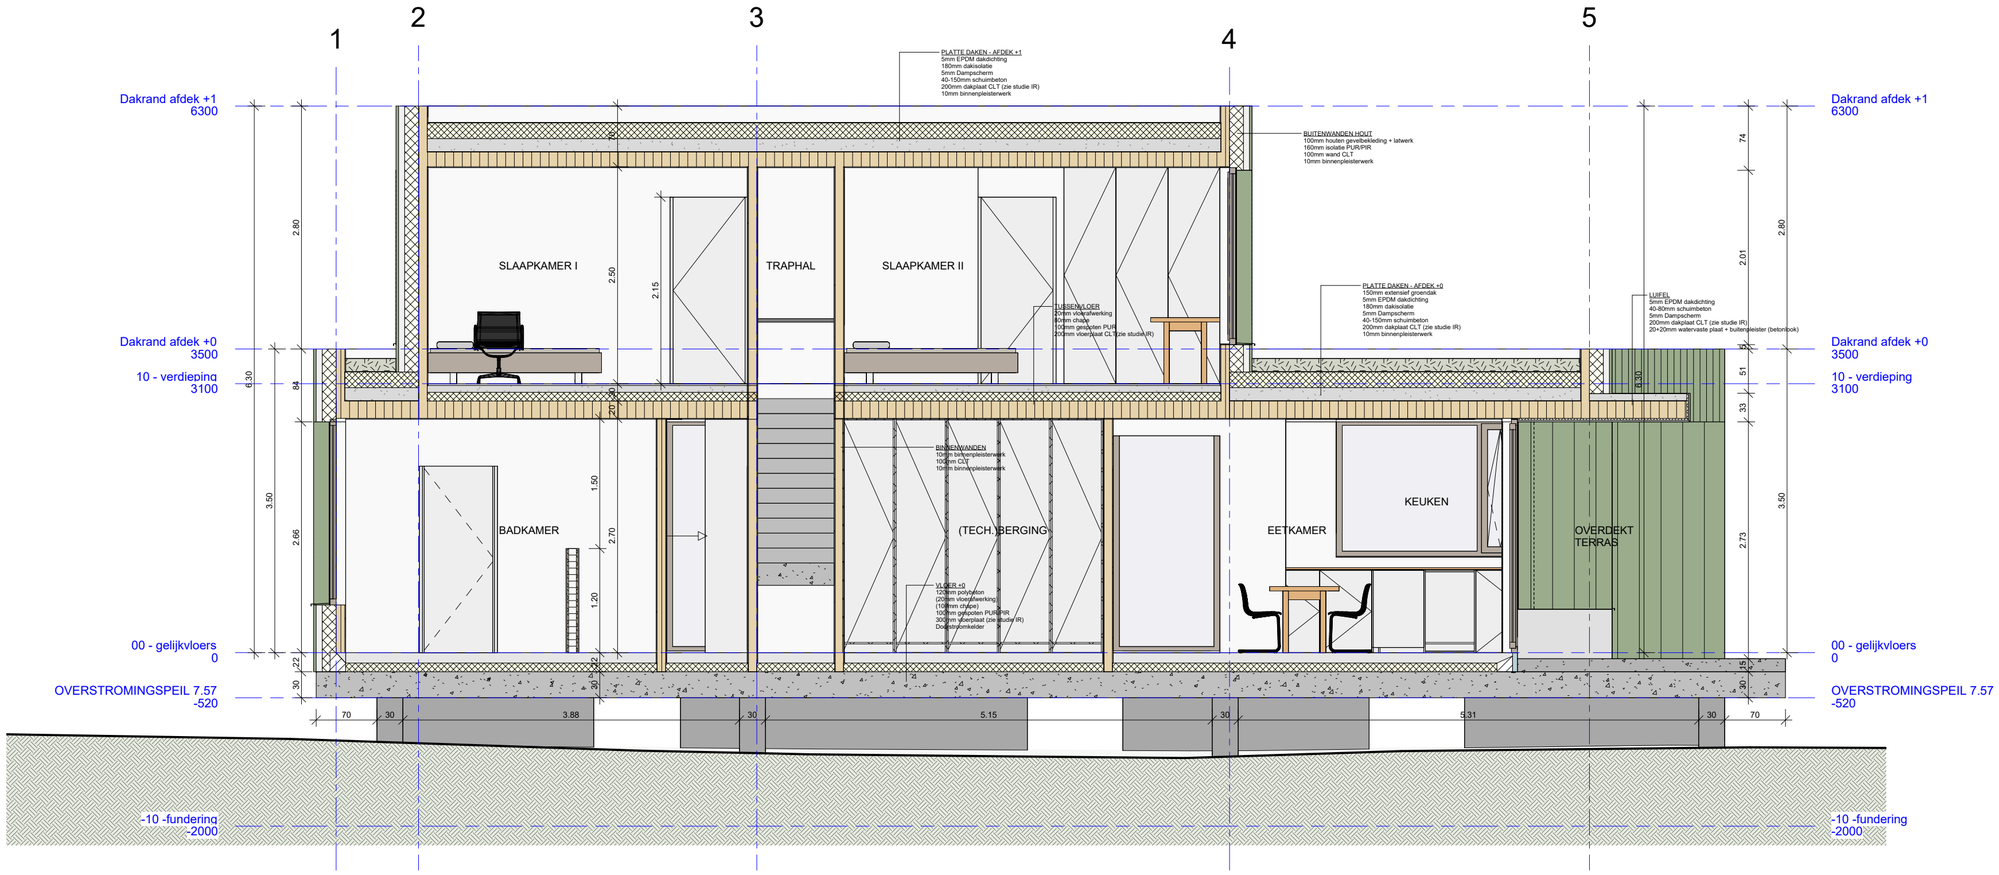

ZIE BIJZONDERE VOORWAARDE(N)

DOSSIER	Thibaud Leys & Ann-Sofie Callier Snede BB Zangvogellaan 26 - 9041 Oostakker 17de afdeling – sectie B - nr 1430N2	schaal 1/50

ATELIER VORM
architectuur & interieur
www.ateliervorm.be