ZIE BIJZONDERE VOORWAARDE(N)

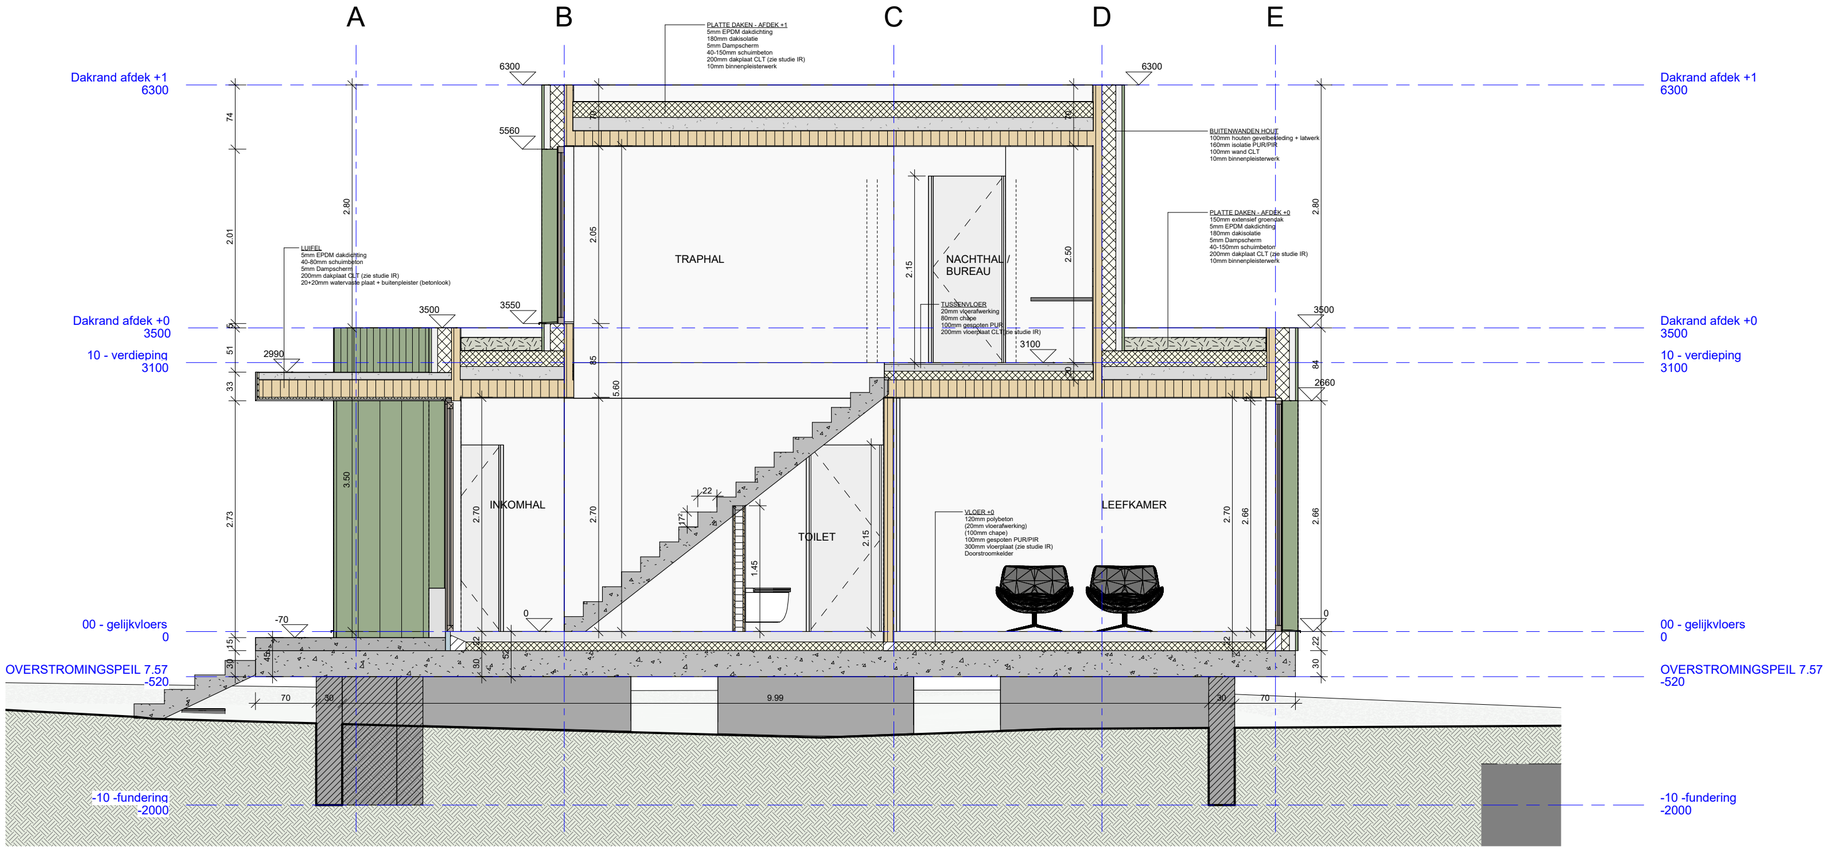

DOSSIER	Thibaud Leys & Ann-Sofie Callier
	Snede AA — schaal 1/50
	Zangvogellaan 26 - 9041 Oostakker 17de afdeling – sectie B - nr 1430N2

ATELIER VORM
architectuur & interieur
www.ateliervorm.com