


ZIE BIJZONDERE VOORWAARDE(N)

GEVELMATERIALEN

1. Houten gevelbekleding brede latten - groen
2. Houten gevelbekleding smalle latten - groen
3. Betonbeoord gevelpleisterwerken - grijs
4. Houten schrijnwerk - Afrormosia/Atzella

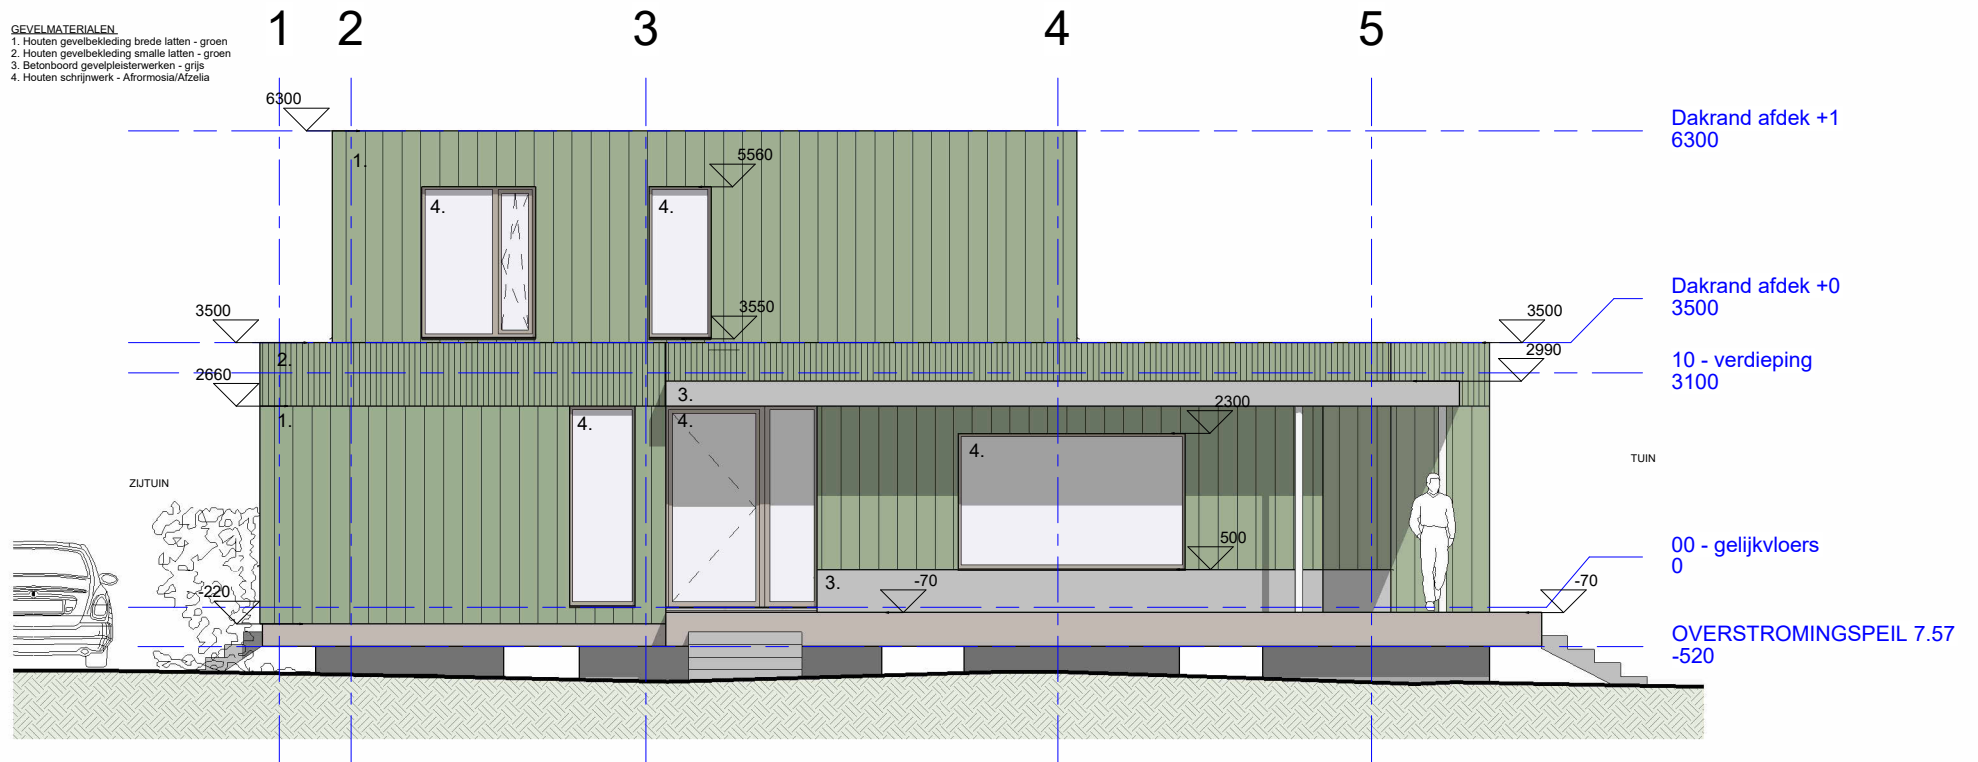

DOSSIER

Thibaud Leys & Ann-Sofie Callier
 Voorgevel
 Zangvogellaan 26 - 9041 Oostakker
 17de afdeling - sectie B - nr 1430N2

schaal 1/100

ATELIER
 VORM
 architectuur & interieur
 www.atelierform.be