ZIE BIJZONDERE VOORWAARDE(N)

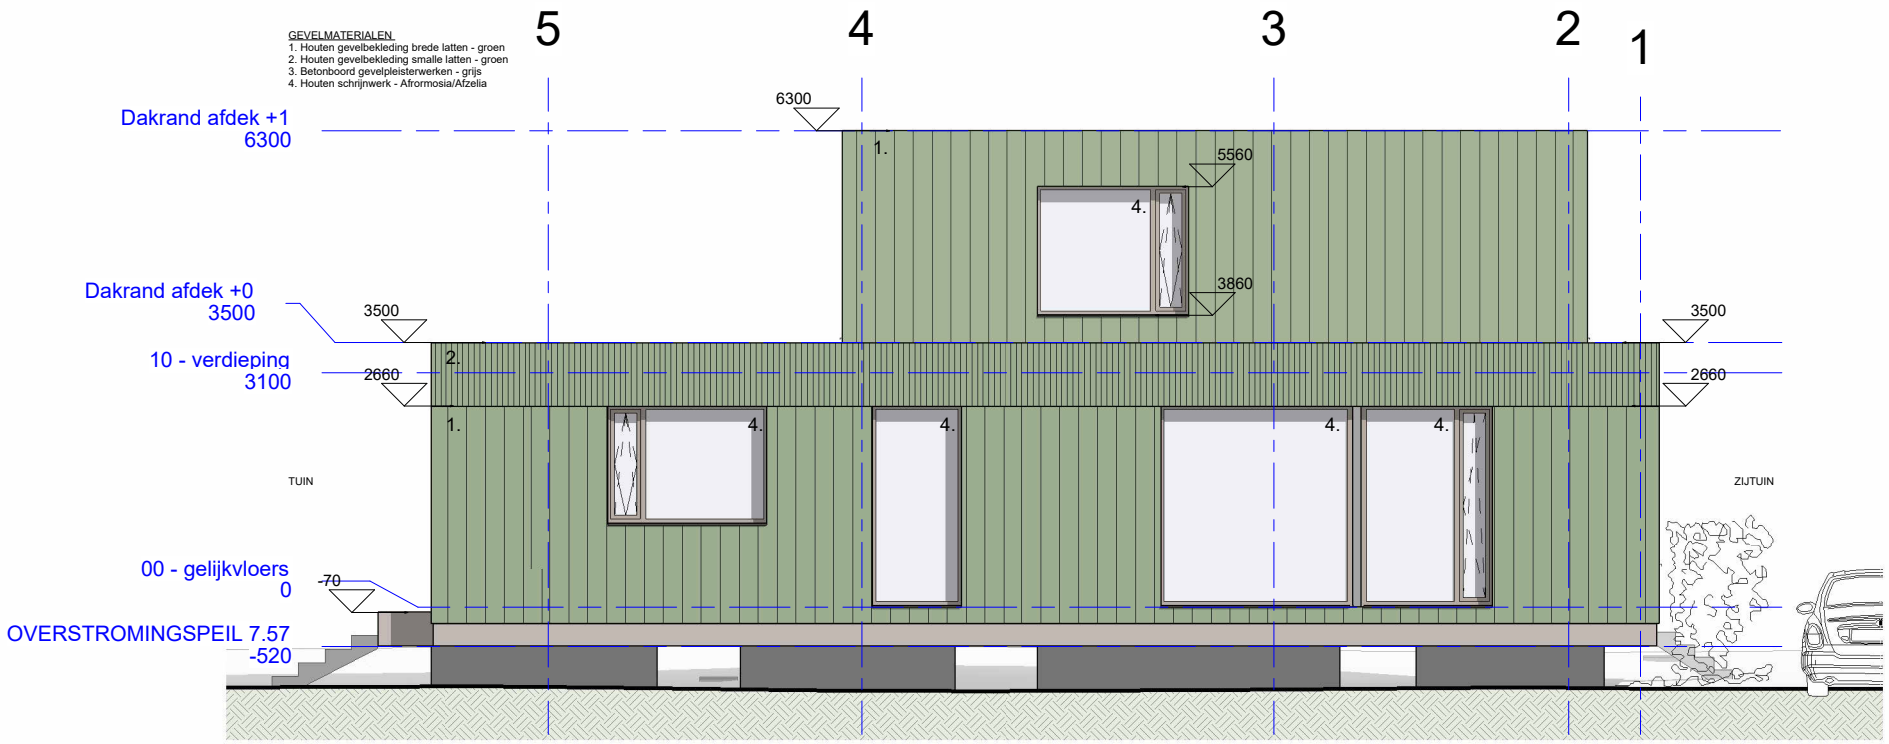

DOSSIER

Thibaud Leys & Ann-Sofie Callier

Achtergevel

schaal 1/100

Zangvogellaan 26 - 9041 Oostakker
17de afdeling – sectie B - nr 1430N2

ATELIER VORM
architectuur & interieur