


ZIE BIJZONDERE VOORWAARDE(N)

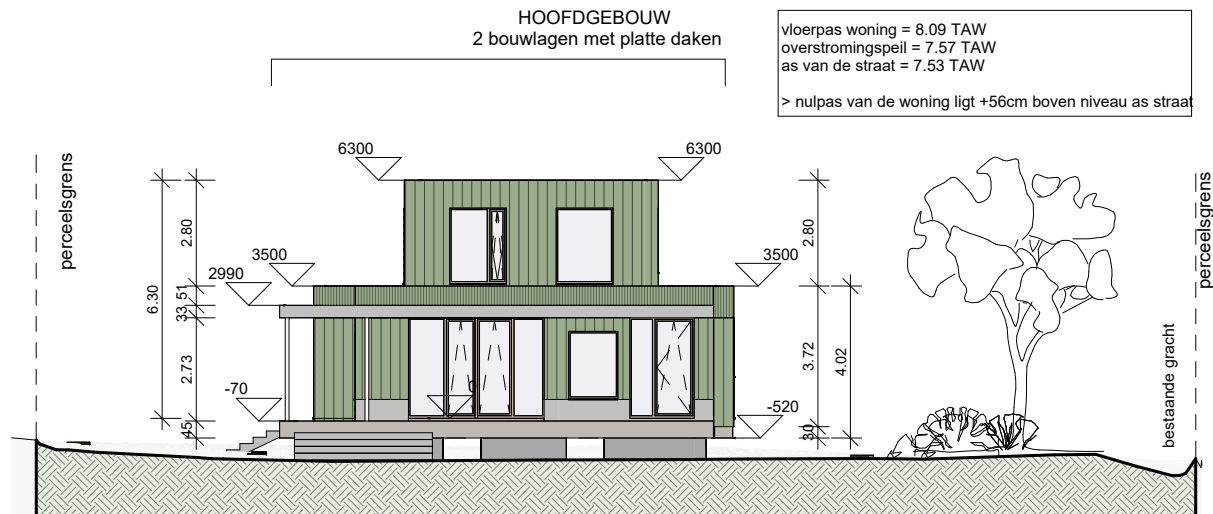

DOSSIER

Thibaud Leys & Ann-Sofie Callier
Terreindoorsnede BB
Zangvogellaan 26 - 9041 Oostakker
17de afdeling - sectie B - nr 1430N2

schaal 1/200

ATELIER
VORM

architectuur & interieur
www.ateliervorm.be