


Het bijgebouw wordt uit de vergunning gesloten.

**ZIE BIJZONDERE
VOORWAARDE(N)**

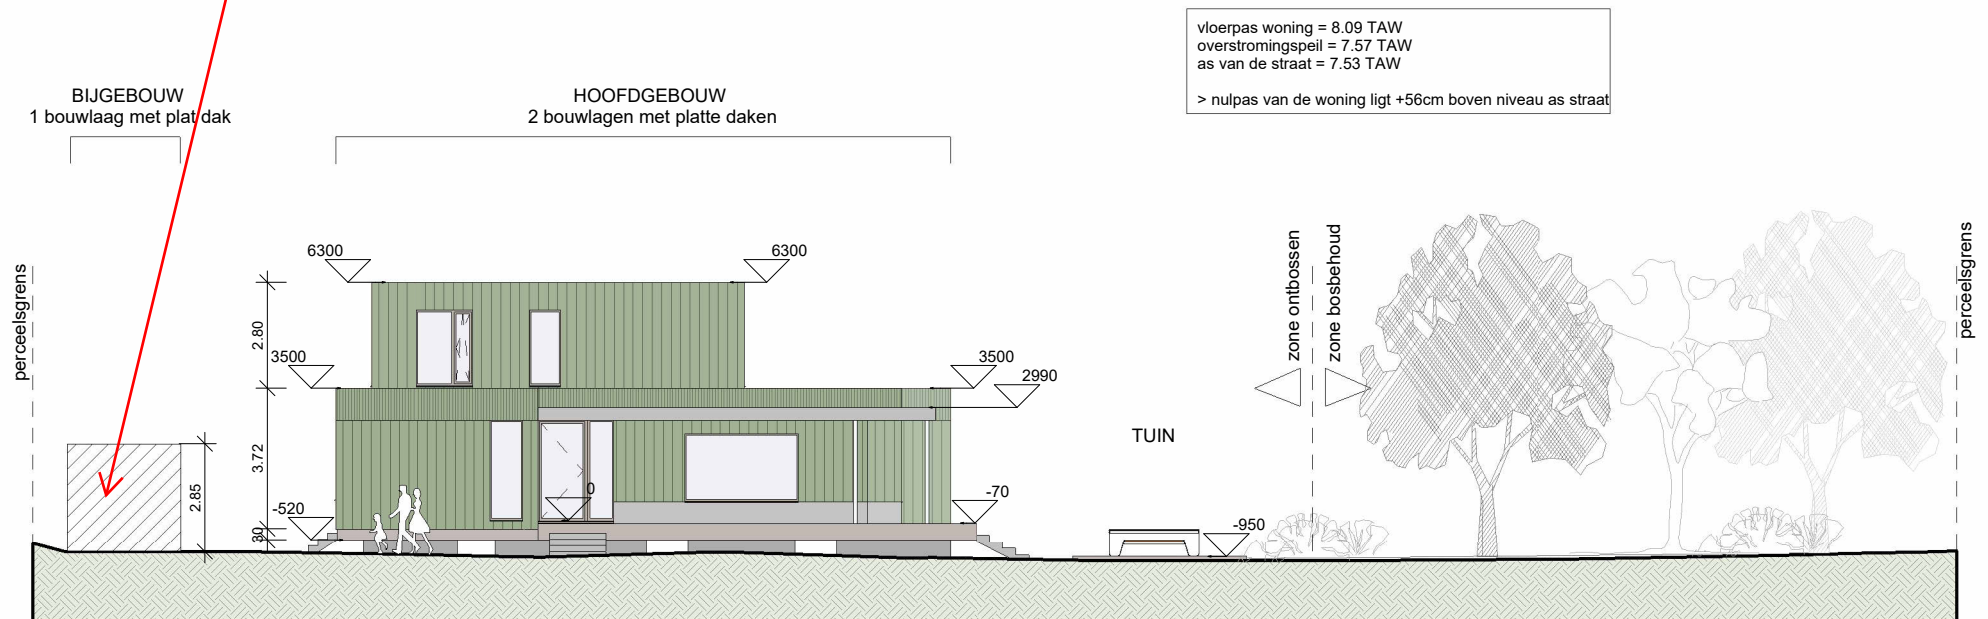

DOSSIER

Thibaud Leys & Ann-Sofie Callier
Terreindoorsnede AA
Zangvogellaan 26 - 9041 Oostakker
17de afdeling - sectie B - nr 1430N2

schaal 1/200

**ATELIER
VORM**
architectuur & interieur
www.atelierform.be