


**ZIE BIJZONDERE
VOORWAARDE(N)**

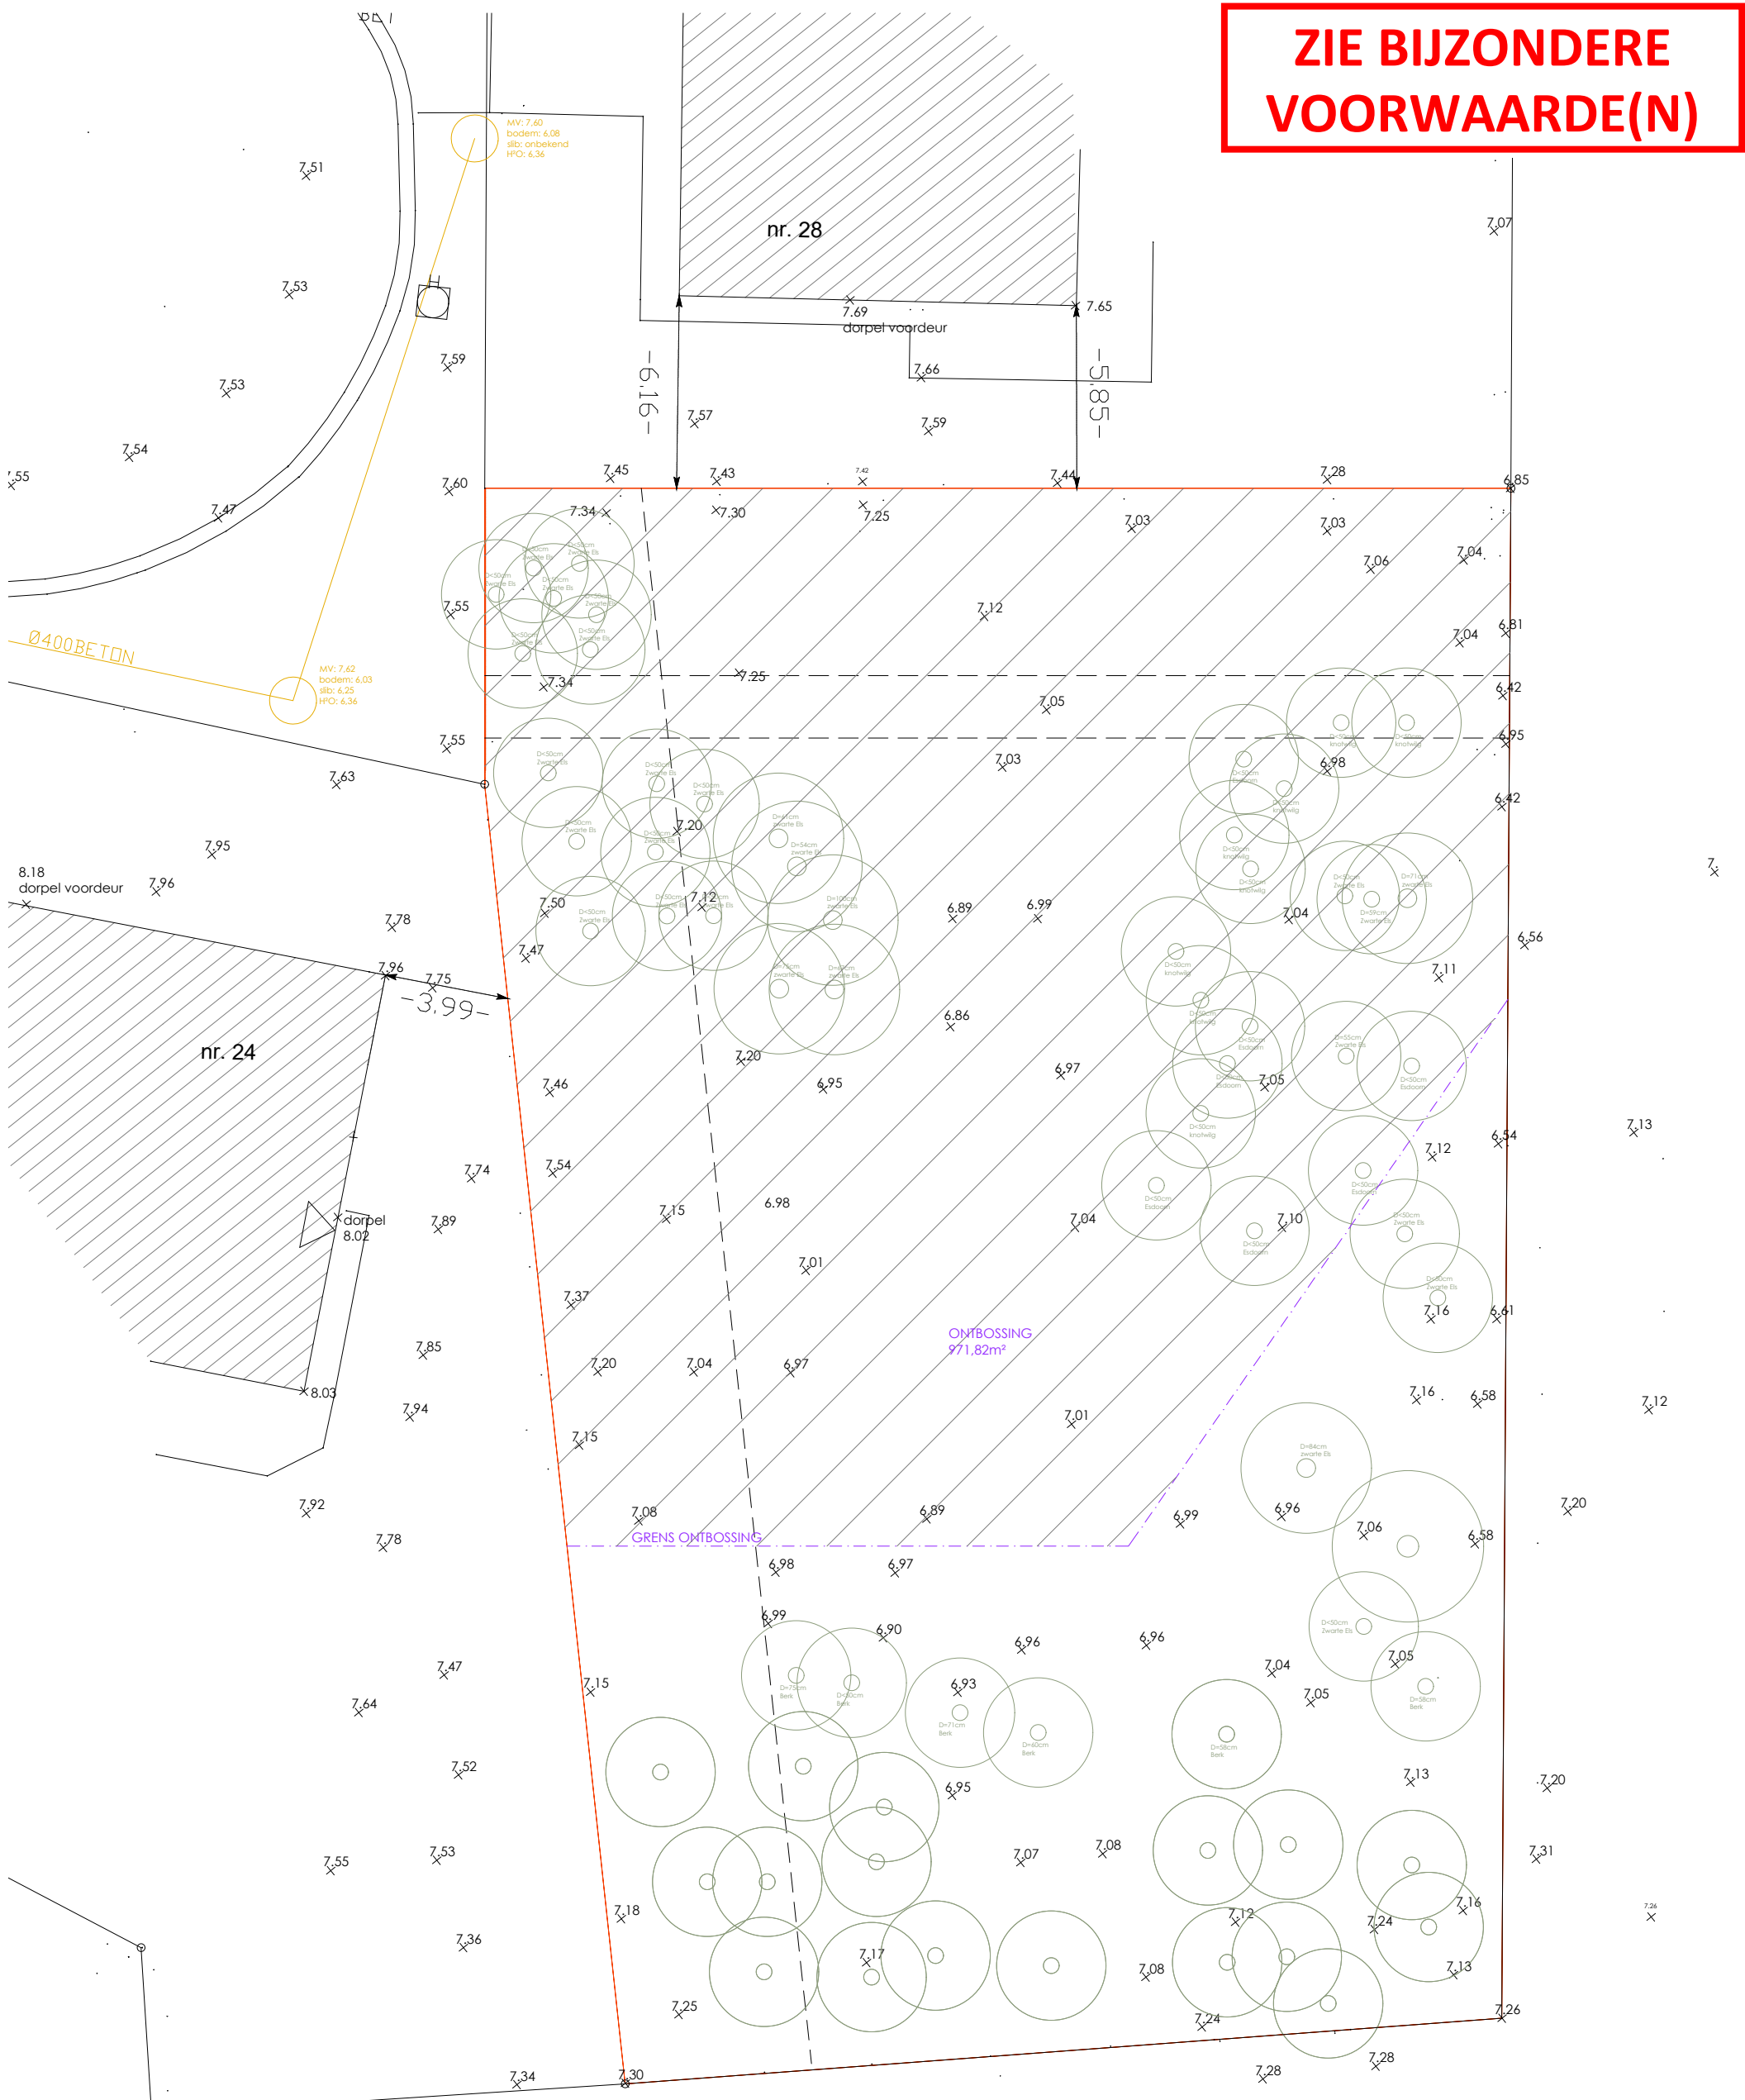

INPLANTINGSPLAN

Plan ontbossing
schaal 1/200

Thibaud Leys & Ann-Sofie Callier
Zangvogellaan 26 - 9041 Oostakker
17e afdeling - sectie B - nr 1430N2

