GABARIET B

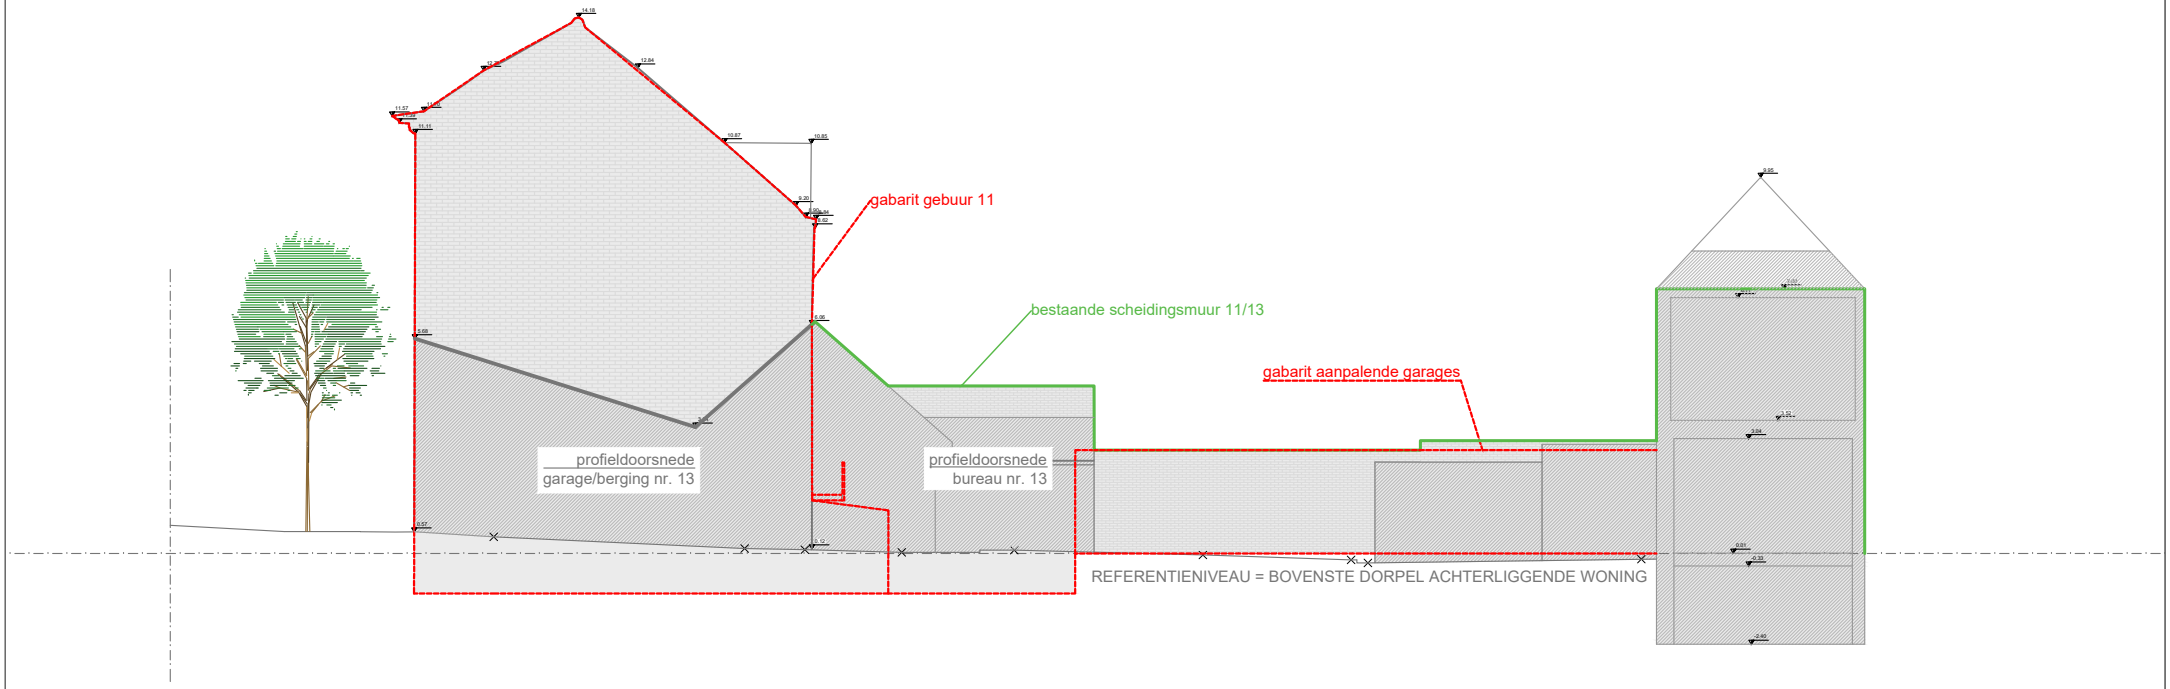

PROJECT 612
LIGGING Bijlokevest 13 te 9000 GENT
VAN HECKE&VANBOSSEL ARCHITECTEN
SERAFIEN DE RIJCKEDREEF 6- 9830 SINT-MARTENS-LATEM-BELGIUM
T 0032 (0) 9245 03 01 M 0032 (0) 496 17 66 50 E vanhvanb@telenet.be

TERREINPROFIEL NIEUWE TOESTAND

DATUM 13-02-2026
SCHAAL 1/200