

GABARIET A


15.32

bestaande scheidingsmuur 13/15
blijft onveranderd

- groen dak met buffervolume 50/m³
- mix van kruiden, grassen, bloemen
- substraat
- filterdoek
- drainage + filtervlies
- epdm
- isolatie + hellingsbeton
- dampscherm
- gewelven

bestaande scheidingsmuur 13/15
blijft onveranderd

- groen dak met buffervolume van 50/m³
- mix van kruiden, grassen, bloemen
- substraat
- filterdoek
- drainage + filtervlies
- epdm
- isolatie + hellingsbeton
- dampscherm
- gewelven
- isolatie + pleister

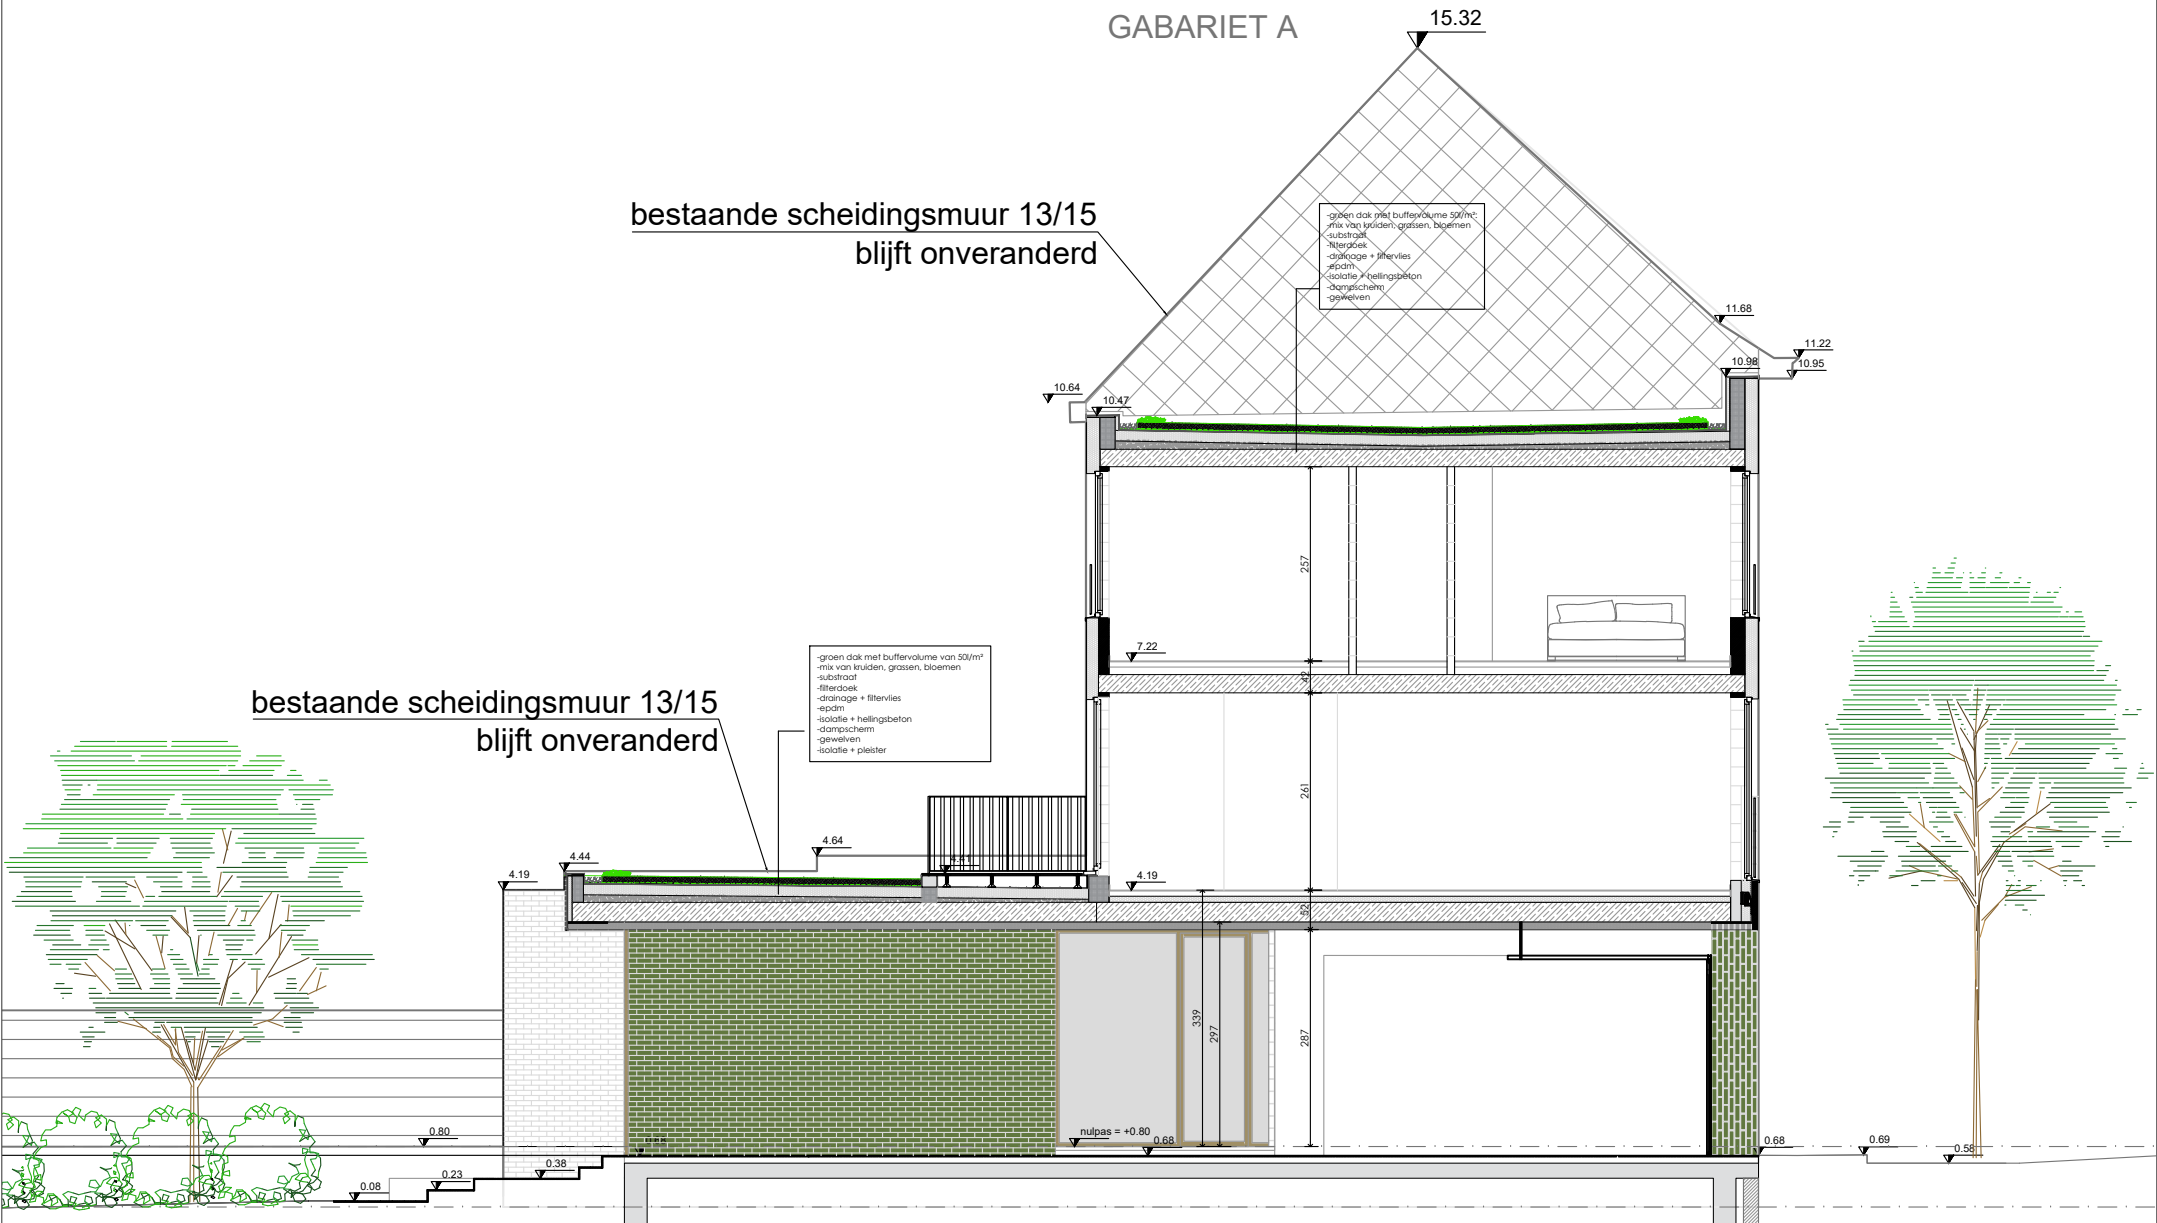

REFERENTIE NIVEAU = BOVENSTE DORPEL ACHTERLIGGENDE WONING

PROJECT 613
LIGGING Bijlokevest 13 te 9000 GENT
VAN HECKE & VAN BOSSEL ARCHITECTEN
SERAFIEN DE RIJCKEDREEF 6-9830 SINT-MARTENS-LATEM-BELGIUM
T 0032 (0) 9245 03 01 M 0032 (0) 496 17 66 50 E vanhvanb@telenet.be

DOORSNEDE 1

DOORSNEDE NIEUWE TOESTAND

DATUM 18-11-2022
SCHAAL 1/100