


# GABARIET B

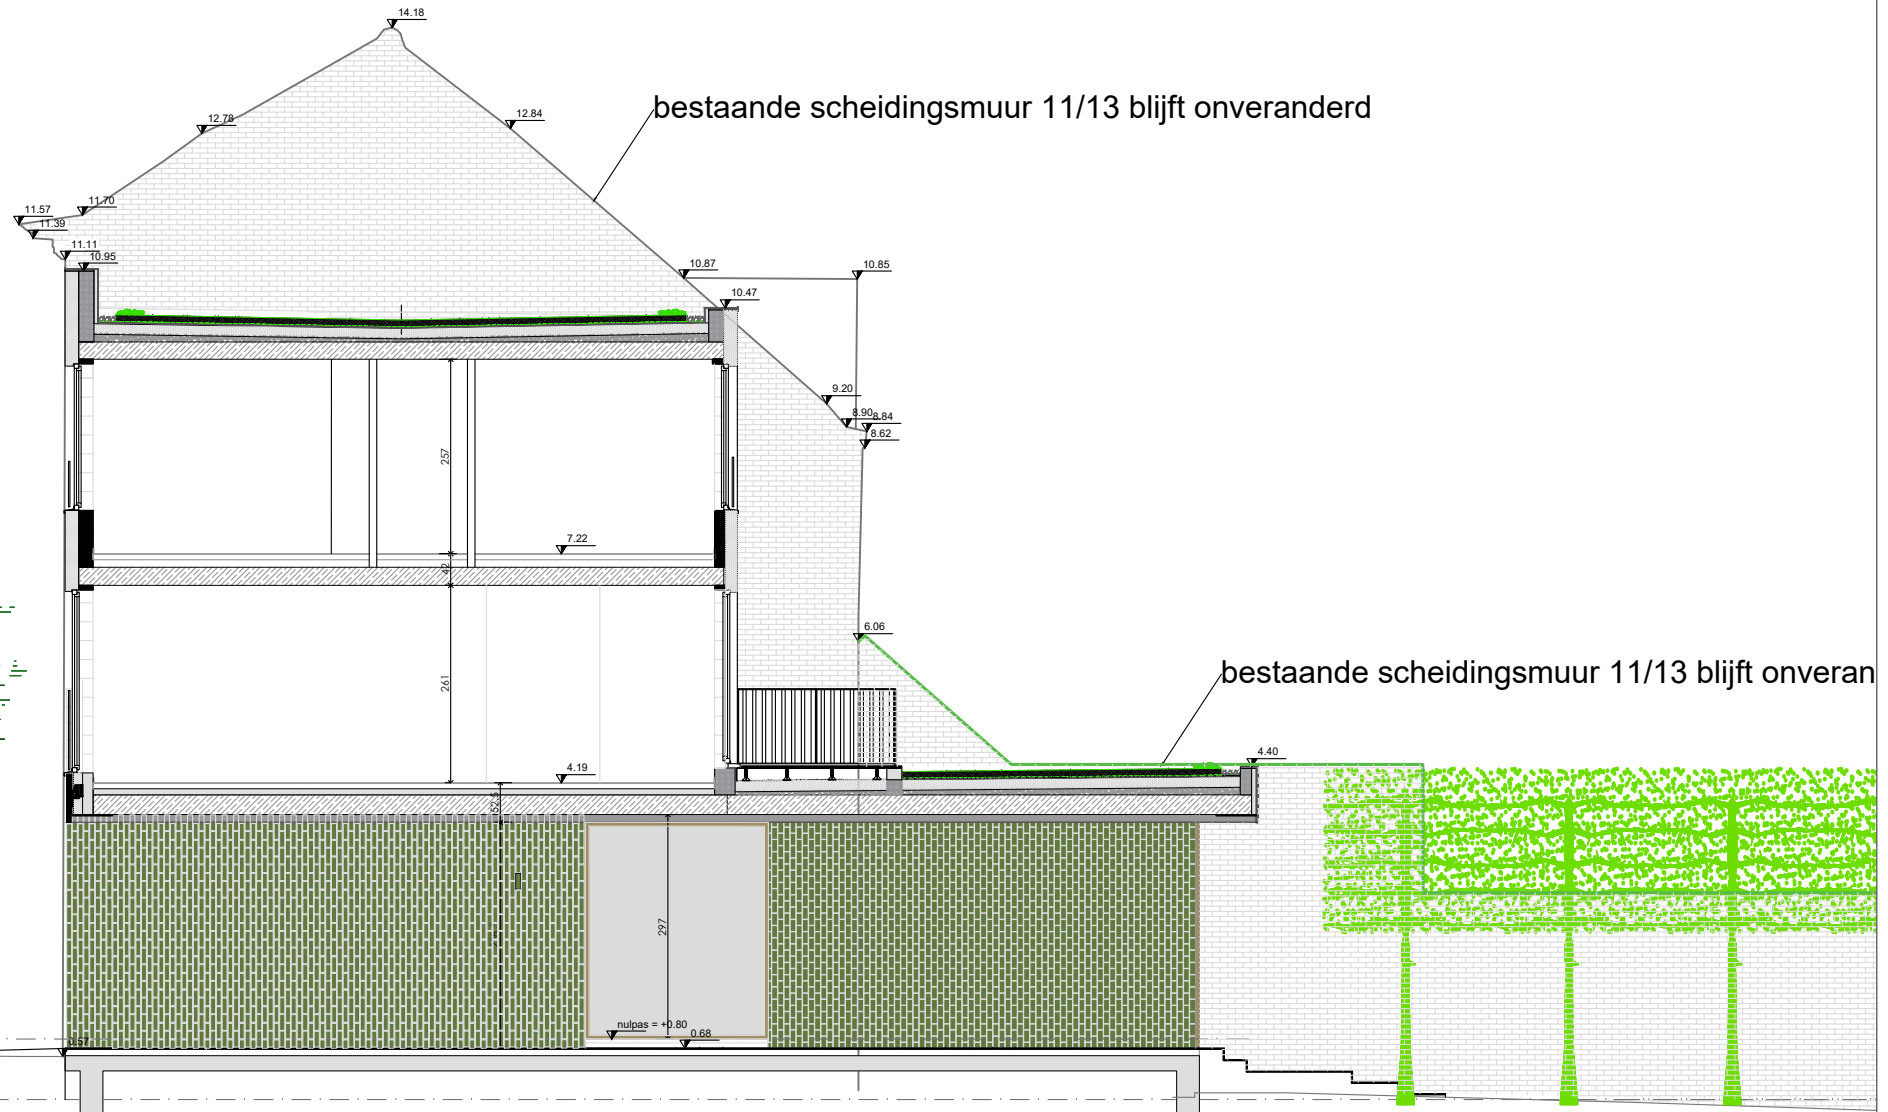

REFERENTIE NIVEAU = BOVENSTE DORPEL ACHTERLIGGENDE WONING

PROJECT 613  
LIGGING Bijlokevest 13 te 9000 GENT  
VAN HECKE & VAN BOSSEL ARCHITECTEN  
SERAFIEN DE RIJCKEDREEF 6- 9830 SINT-MARTENS-LATEM-BELGIUM  
T 0032 (0) 9245 03 01 M 0032 (0) 496 17 66 50 E vanhvanb@telenet.be

## DOORSNEDE 2

DOORSNEDE NIEUWE TOESTAND

DATUM 18-11-2022

SCHAAL 1/100