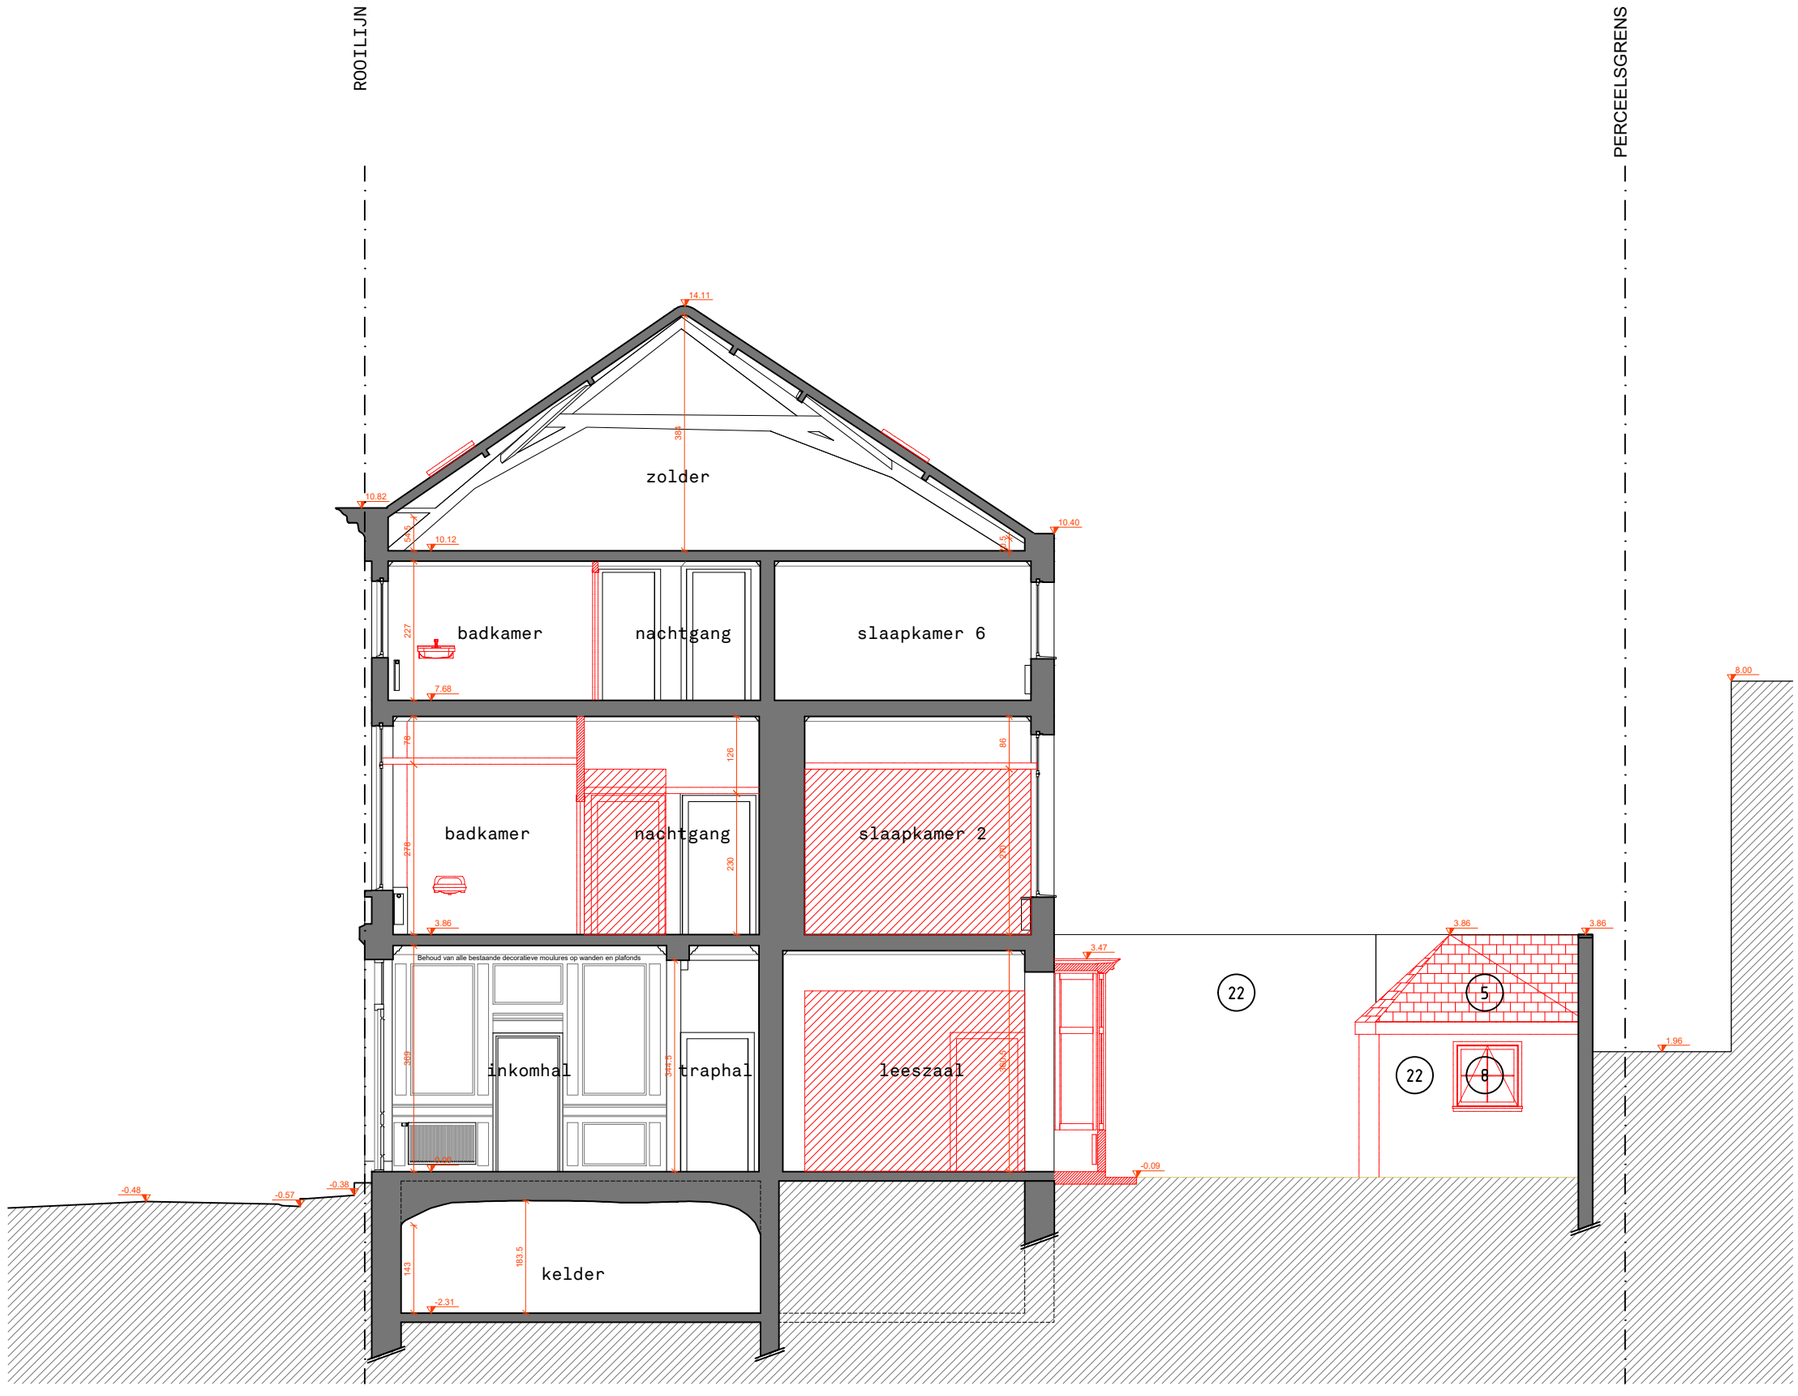

OYO Architecture Urban Design Interior

Tolhuiskaai 7
9000 Gent
België

+32 (0) 93 356 209
info@oyo.eu
www.oyo.eu

project: Verbouwen en uitbreiden van een woning zonder functiewijziging
Zwartezustersstraat 22 - 24
9000 Gent

bouwheer: Weena Jomtarak & Jeroen Rabaey

0 100 200 500 cm

Lengte- en breedtematen zijn in centimeter uitgedrukt
hoogtematen zijn in meter uitgedrukt.

inhoud: BA_SH1_S_B_2_snede BB

datum:	schaal:	dossier nr / plan nr / index:
13.04.2026	1/100	25013/16