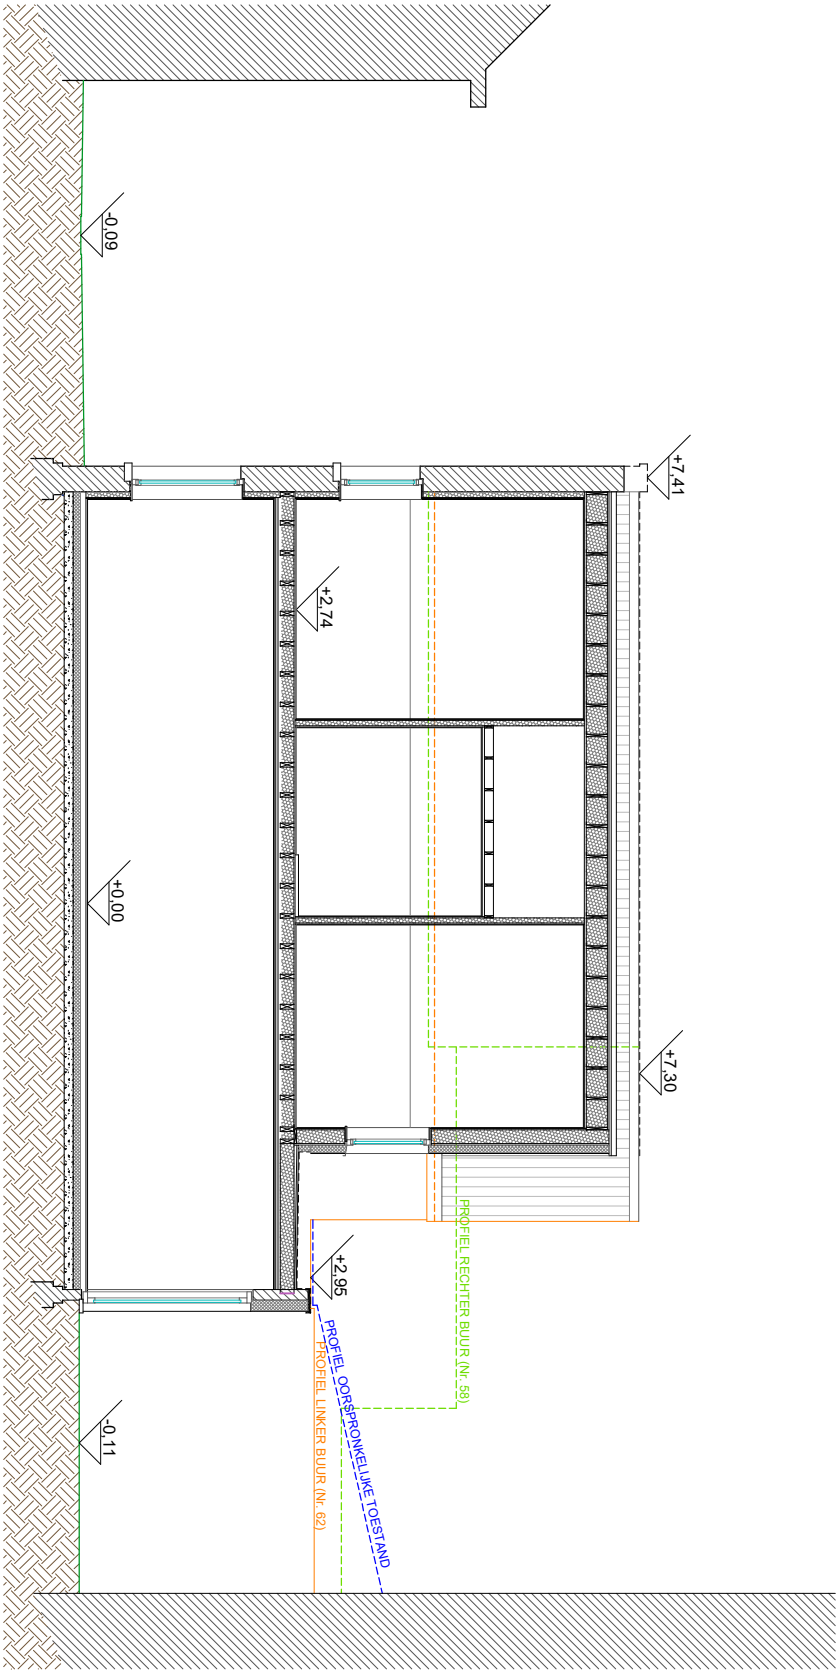

BESTAANDE TOESTAND

Terreinprofiel

0m 2m 4m 6m

SCHAAL 1:100

A4