


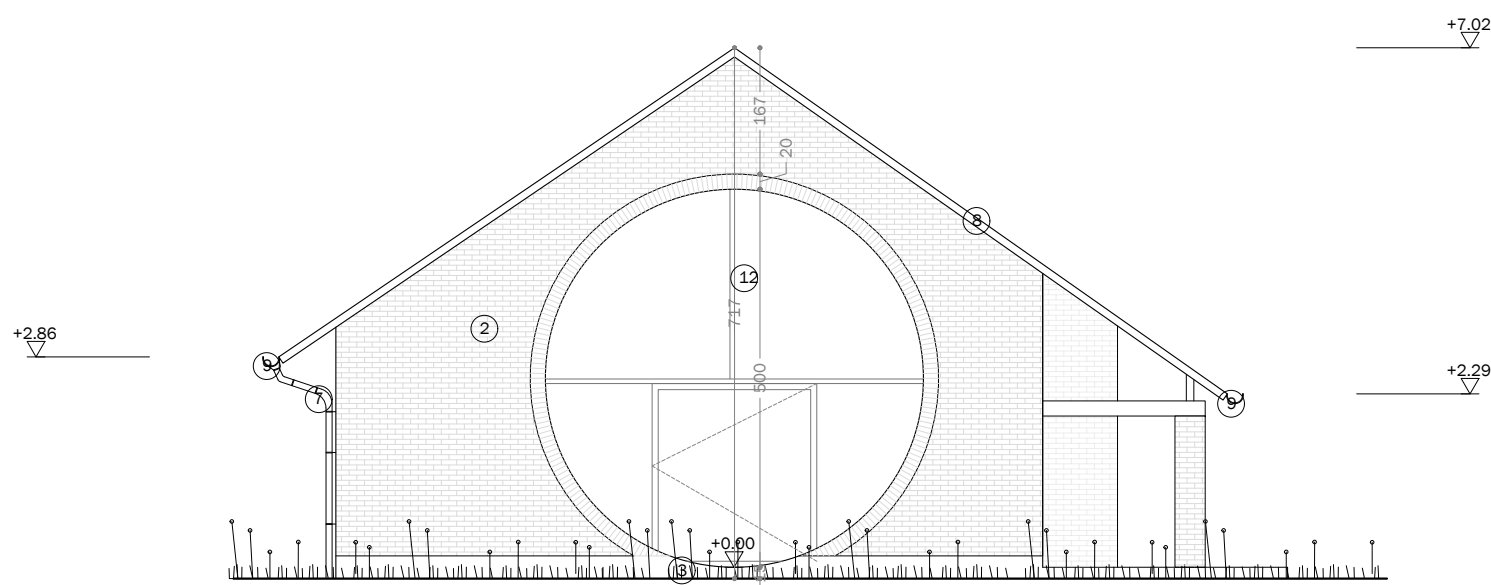

382

project **SPIEGELKRACHT**

opdracht Eengezinswoning met praktijk

locatie Pleispark 43, 9052 Gent
Afd. 24 / Sec.A / 6L

opdrachtgever **SAVERYS
VAN DE SANDE**
Pleispark 45, 9052 Gent

architect **DELMULLE DELMULLE
ARCHITECTEN**
Kortrijkstraat 28, 9790 Petegem aan de Schelde
info@delmulledelmulle.be +32 55 30 26 70

plannummer **10 - 11**

plantitel **ACHTERGEVEL**
schaal **1:100**

dossier **BOUWAANVRAAG**
GEPLANDE TOESTAND

versie datum wijziging
A 13.03.26 BOUWAANVRAAG