


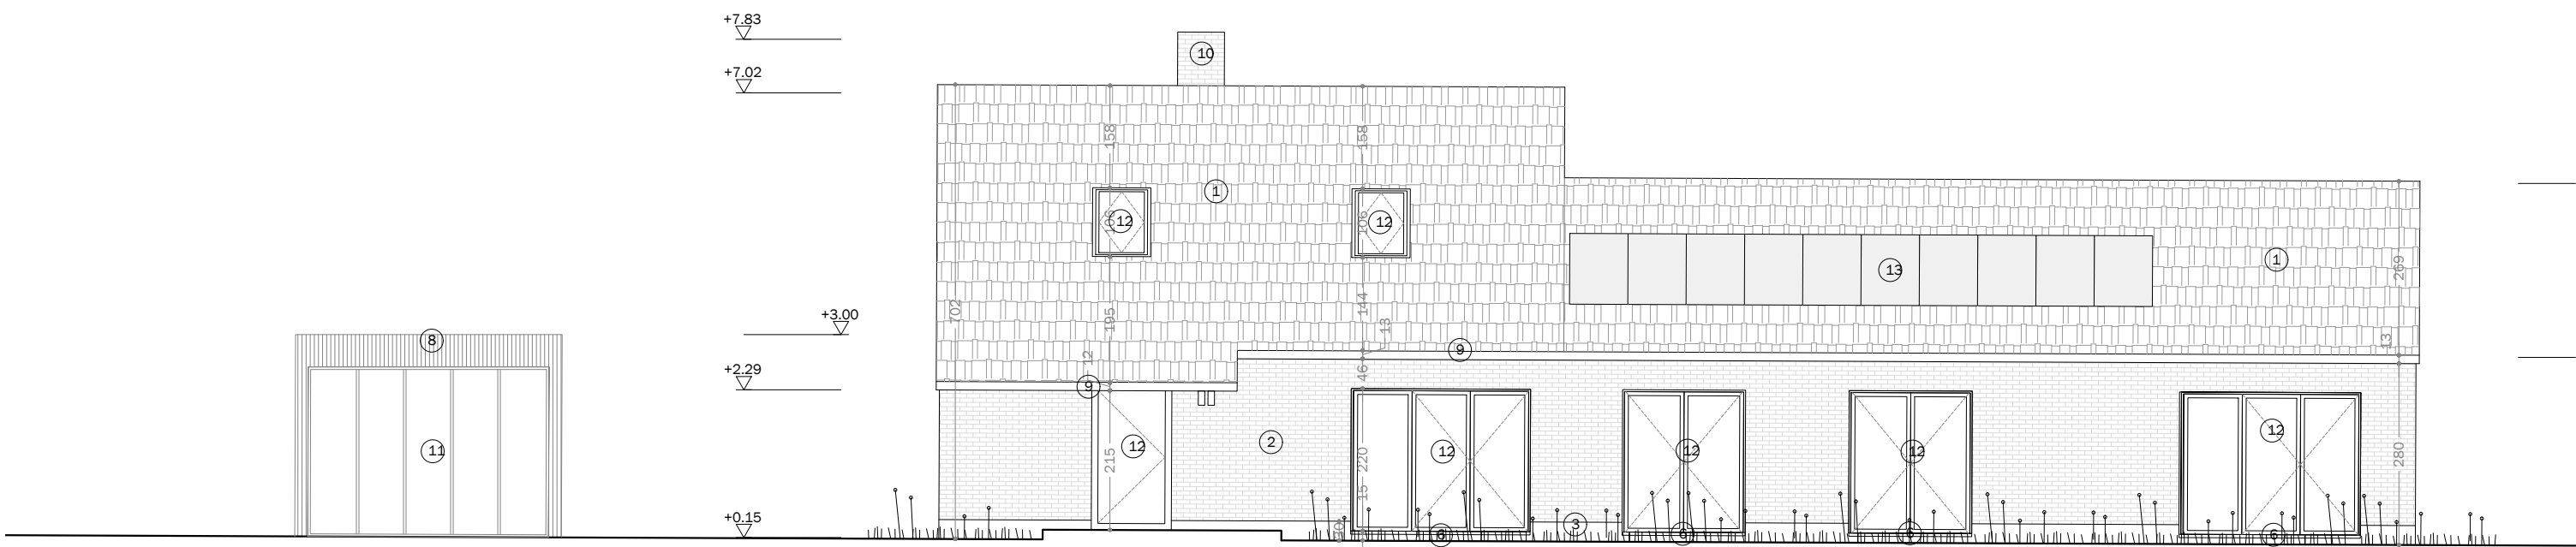

382
SPIEGELKRACHT

project
opdracht Eengezinswoning met praktijk

locatie Pleispark 43, 9052 Gent
Afd. 24 / Sec.A / 6L

opdrachtgever
**SAVERYS
VAN DE SANDE**
Pleispark 45, 9052 Gent

architect
**DELMULLE DELMULLE
ARCHITECTEN**
Kortrijkstraat 28, 9790 Petegem aan de Schelde
info@delmuledelmulle.be +32 55 30 26 70

plannummer
9 - 11
LINKER ZIJGEVEL
plantitel
schaal **1:100**

dossier
BOUWAANVRAAG
GEPLANDE TOESTAND

versie datum wijziging
A 13.03.26 BOUWAANVRAAG