


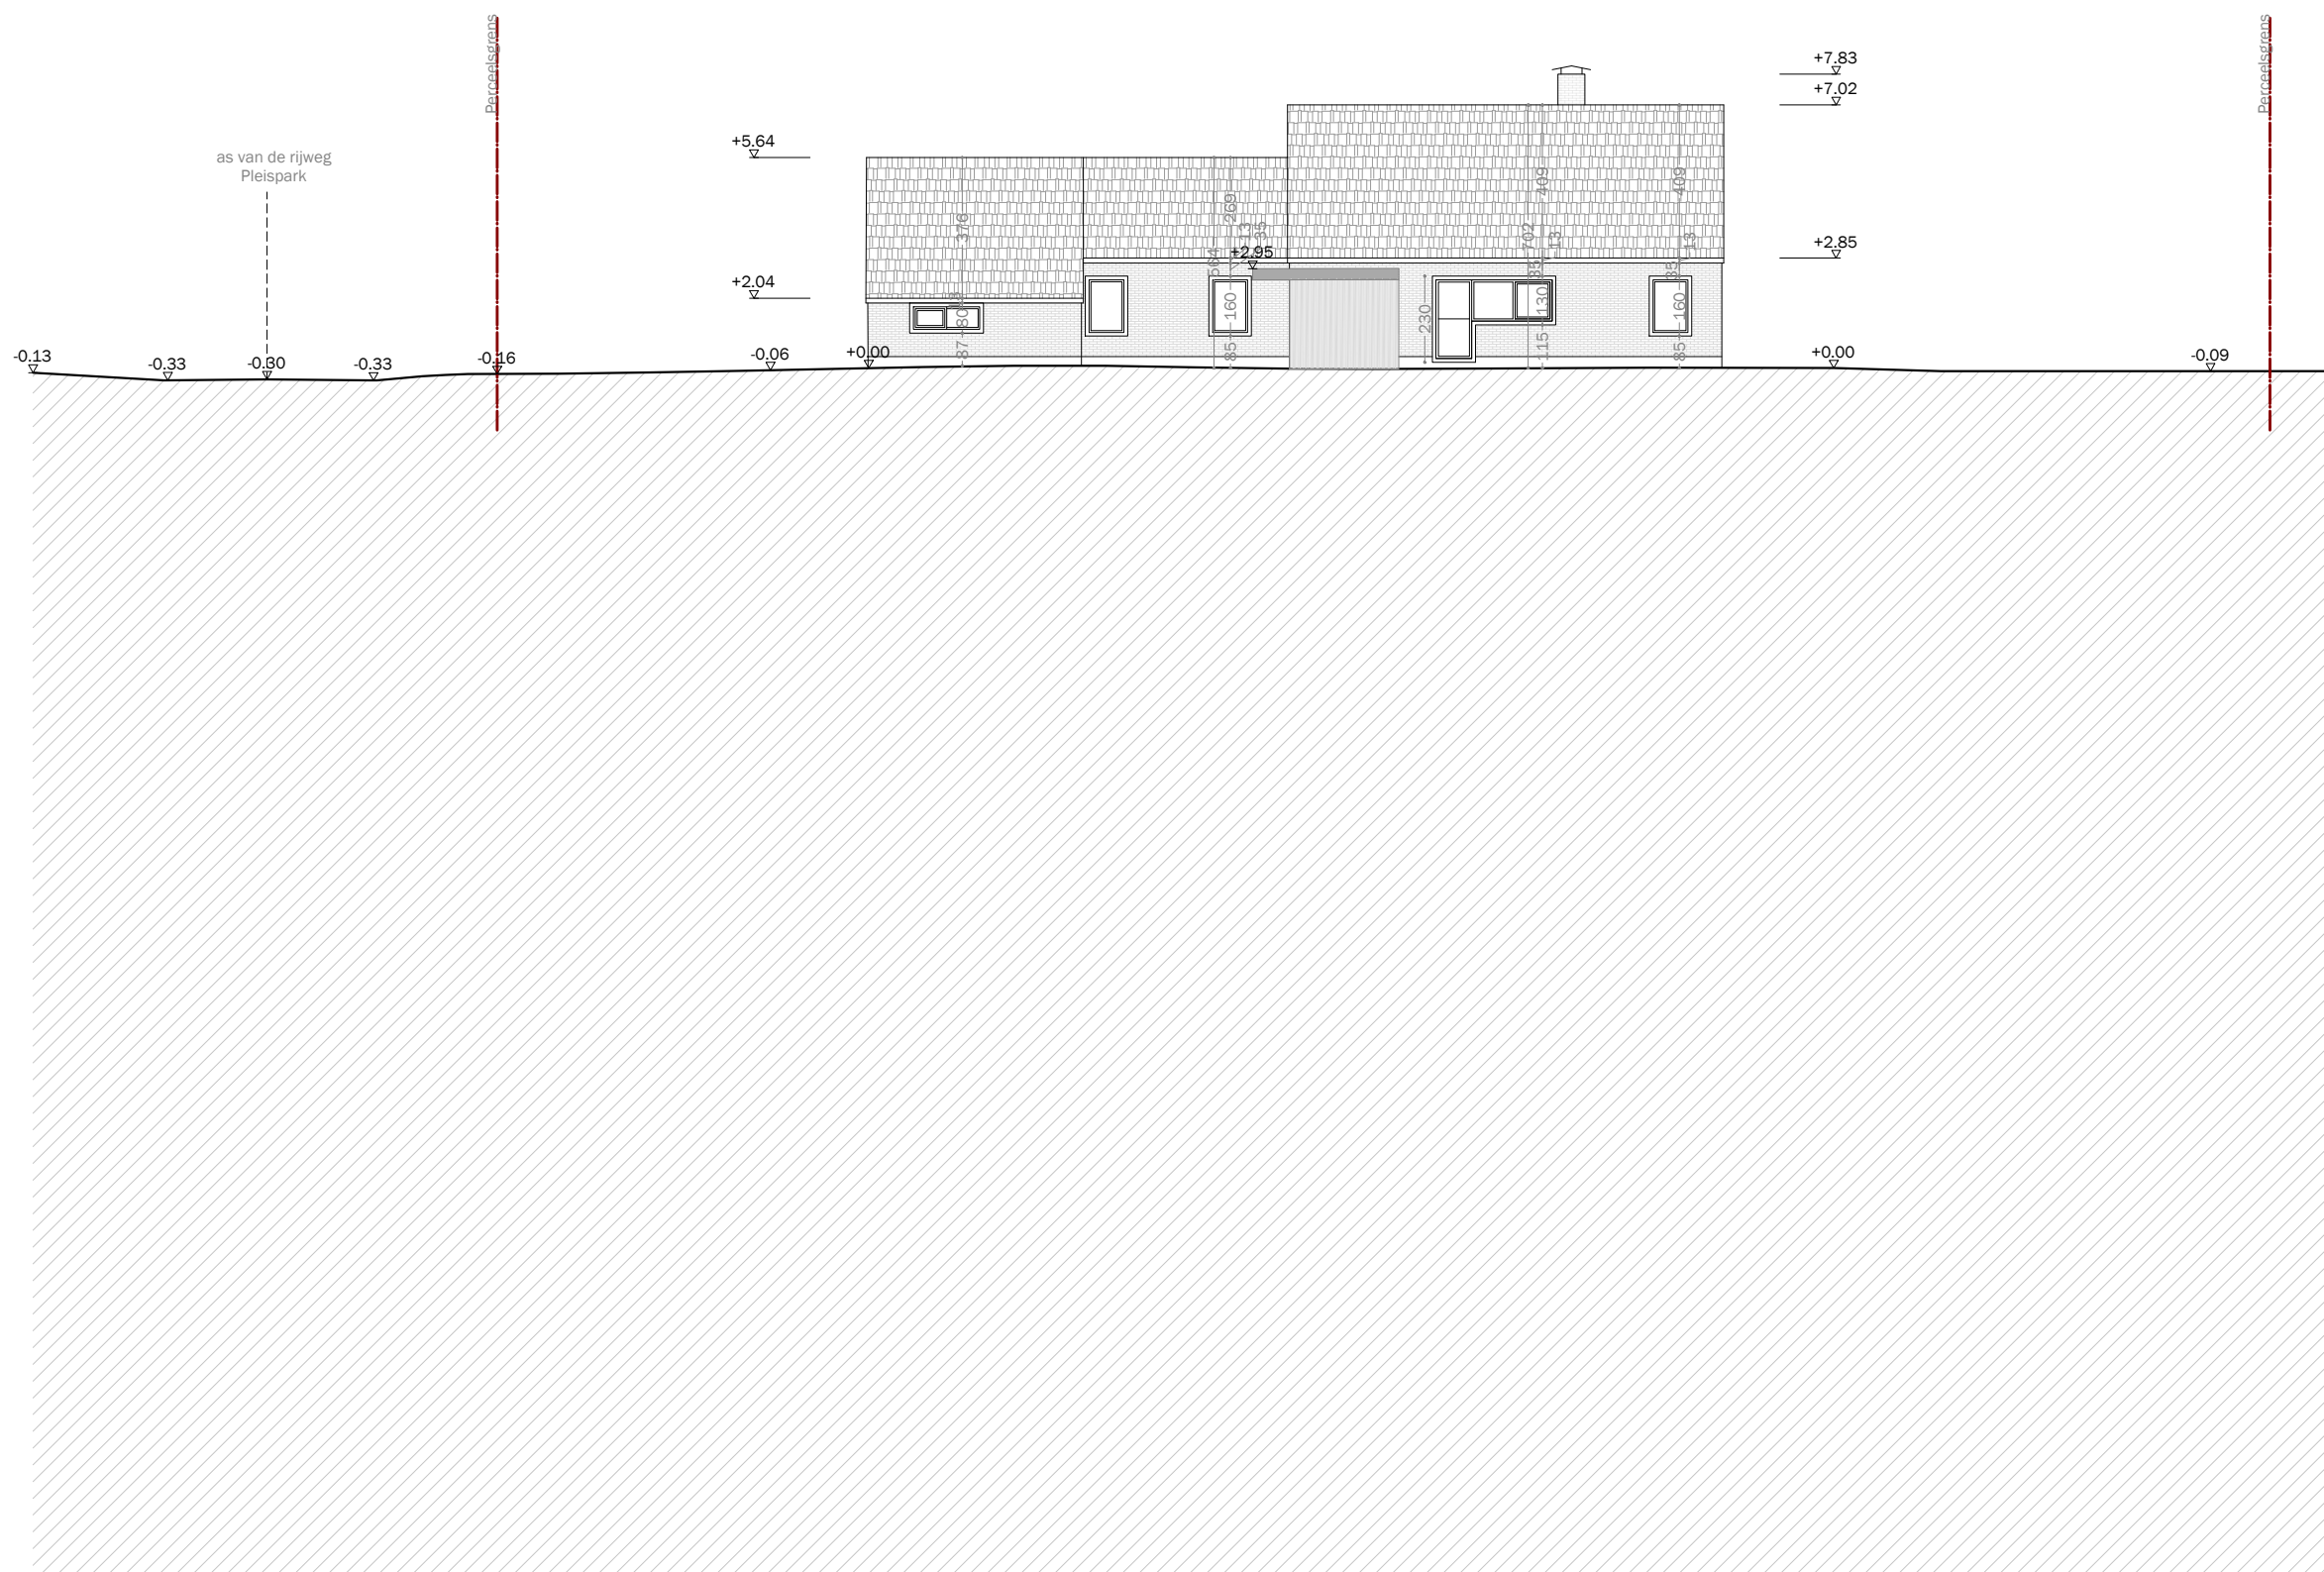

382
project **SPIEGELKRACHT**
opdracht Eengezinswoning met praktijk

locatie Pleispark 43, 9052 Gent
Afd. 24 / Sec.A / 6L

opdrachtgever **SAVERYS
VAN DE SANDE**
Pleispark 45, 9052 Gent

architect **DELMULLE DELMULLE
ARCHITECTEN**
Kortrijkstraat 28, 9790 Petegem aan de Schelde
info@delmuledelmulle.be +32 55 30 26 70

plannummer **2 - 11**

plantitel **TERREINSNEDE**
schaal **1:200**

dossier **BOUWAANVRAAG**
VERGUNDE TOESTAND

versie	datum	wijziging
A	13.03.26	BOUWAANVRAAG
B	14.04.26	BOUWAANVRAAG PIV 2