


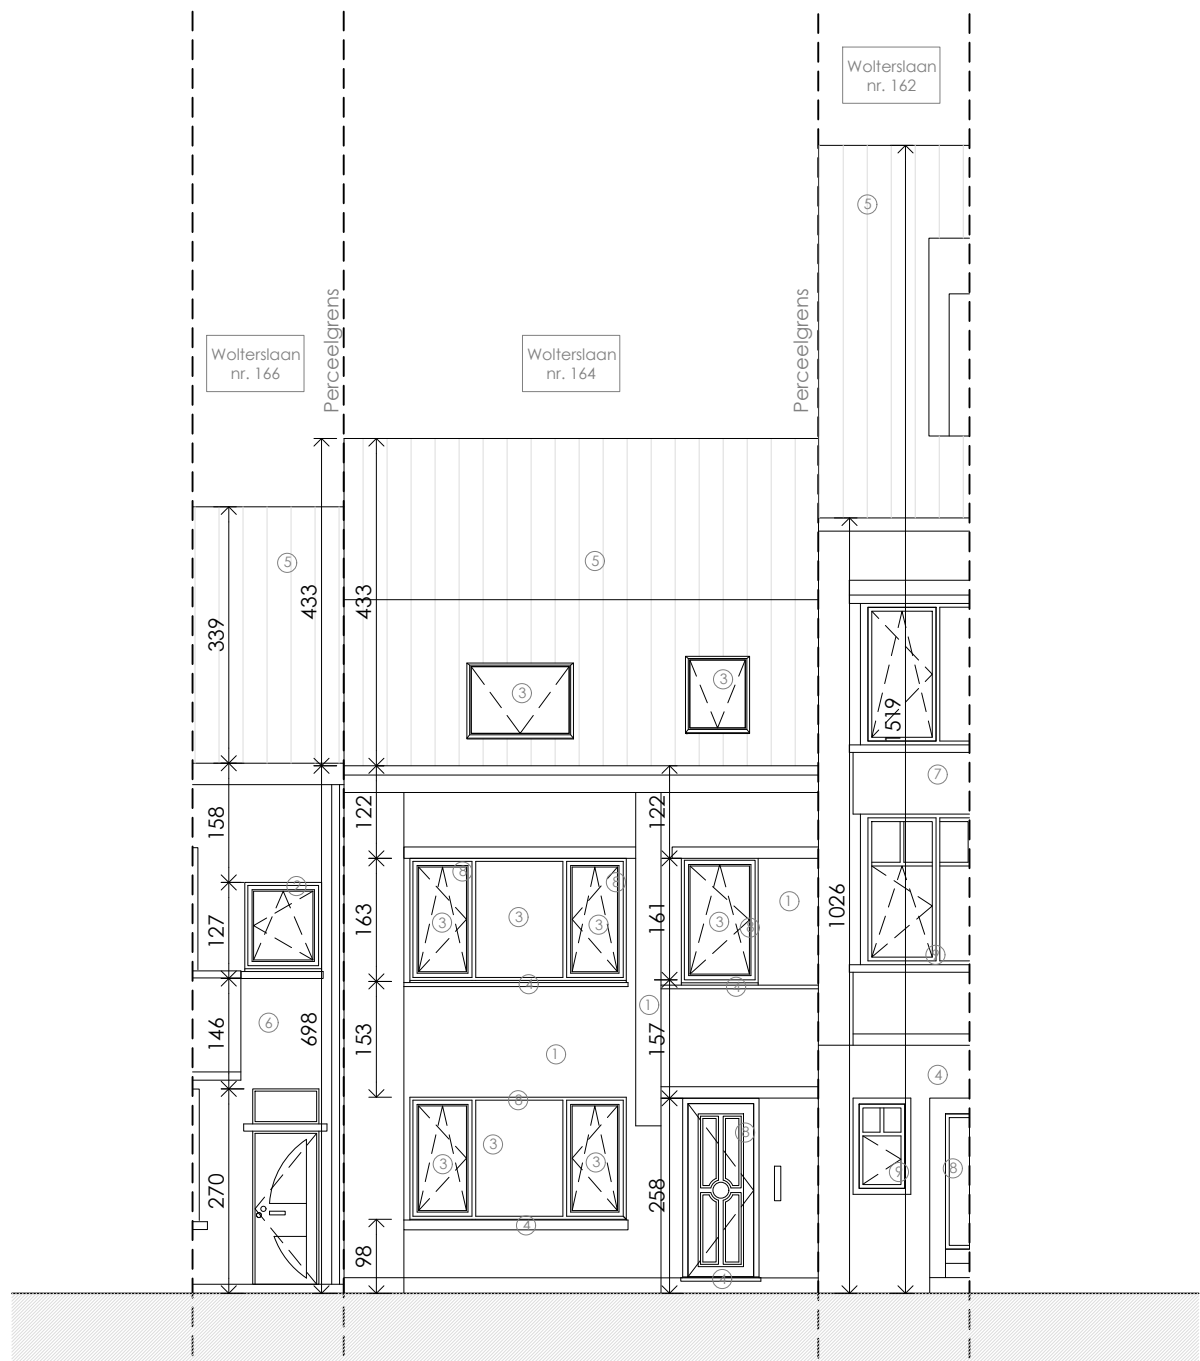

BA_regularisatie eengezinswoning_G_B_01_Voorgevel Wolterslaan bestaande toestand

dossier. : Regularisatie eengezinswoning. Wolterslaan 164. Gent
plan : Voorgevel Wolterslaan bestaande toestand

schaal : 1/100