


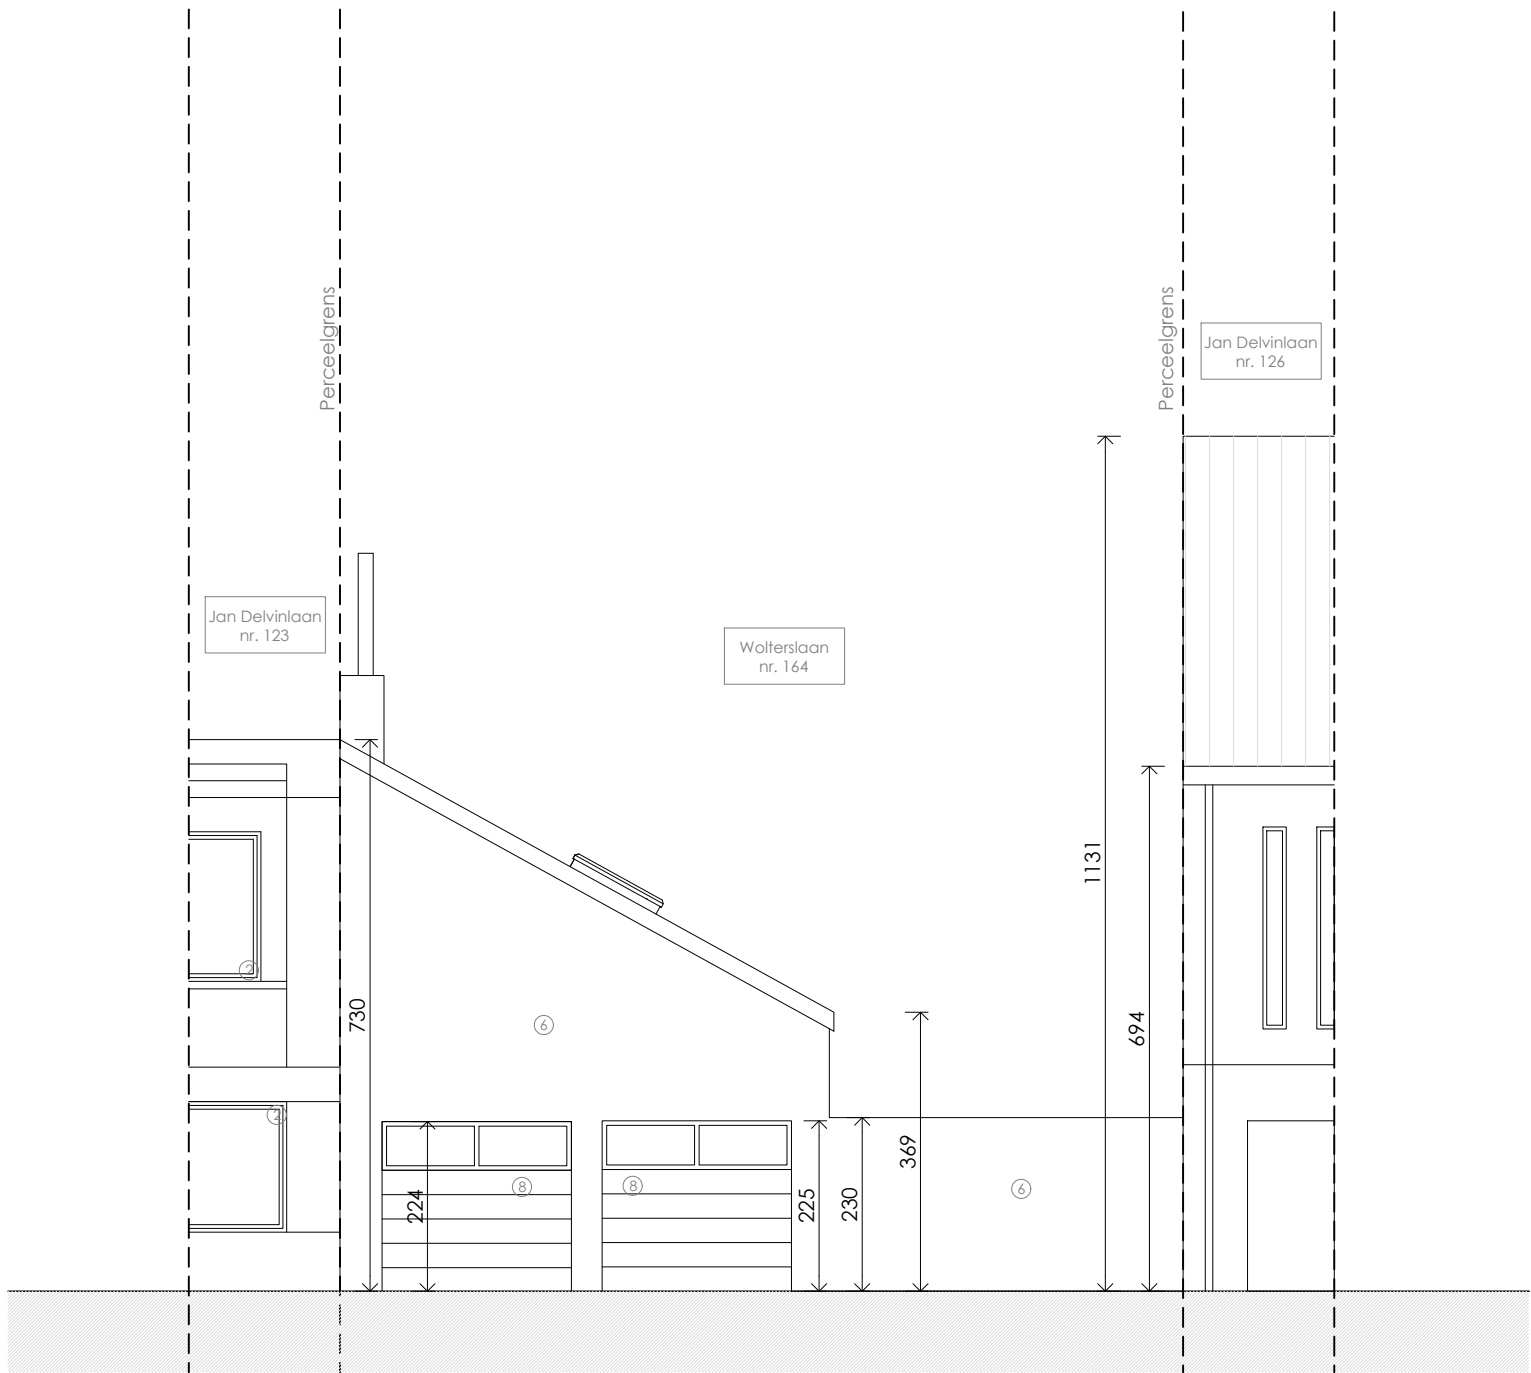

BA_regularisatie eengezinswoning_G_B_03_Voorgevel J. Delvinlaan bestaande toestand

dossier. : Regularisatie eengezinswoning. Wolterslaan 164. Gent

plan : Voorgevel Jan Delvinlaan bestaande toestand

schaal : 1/100