


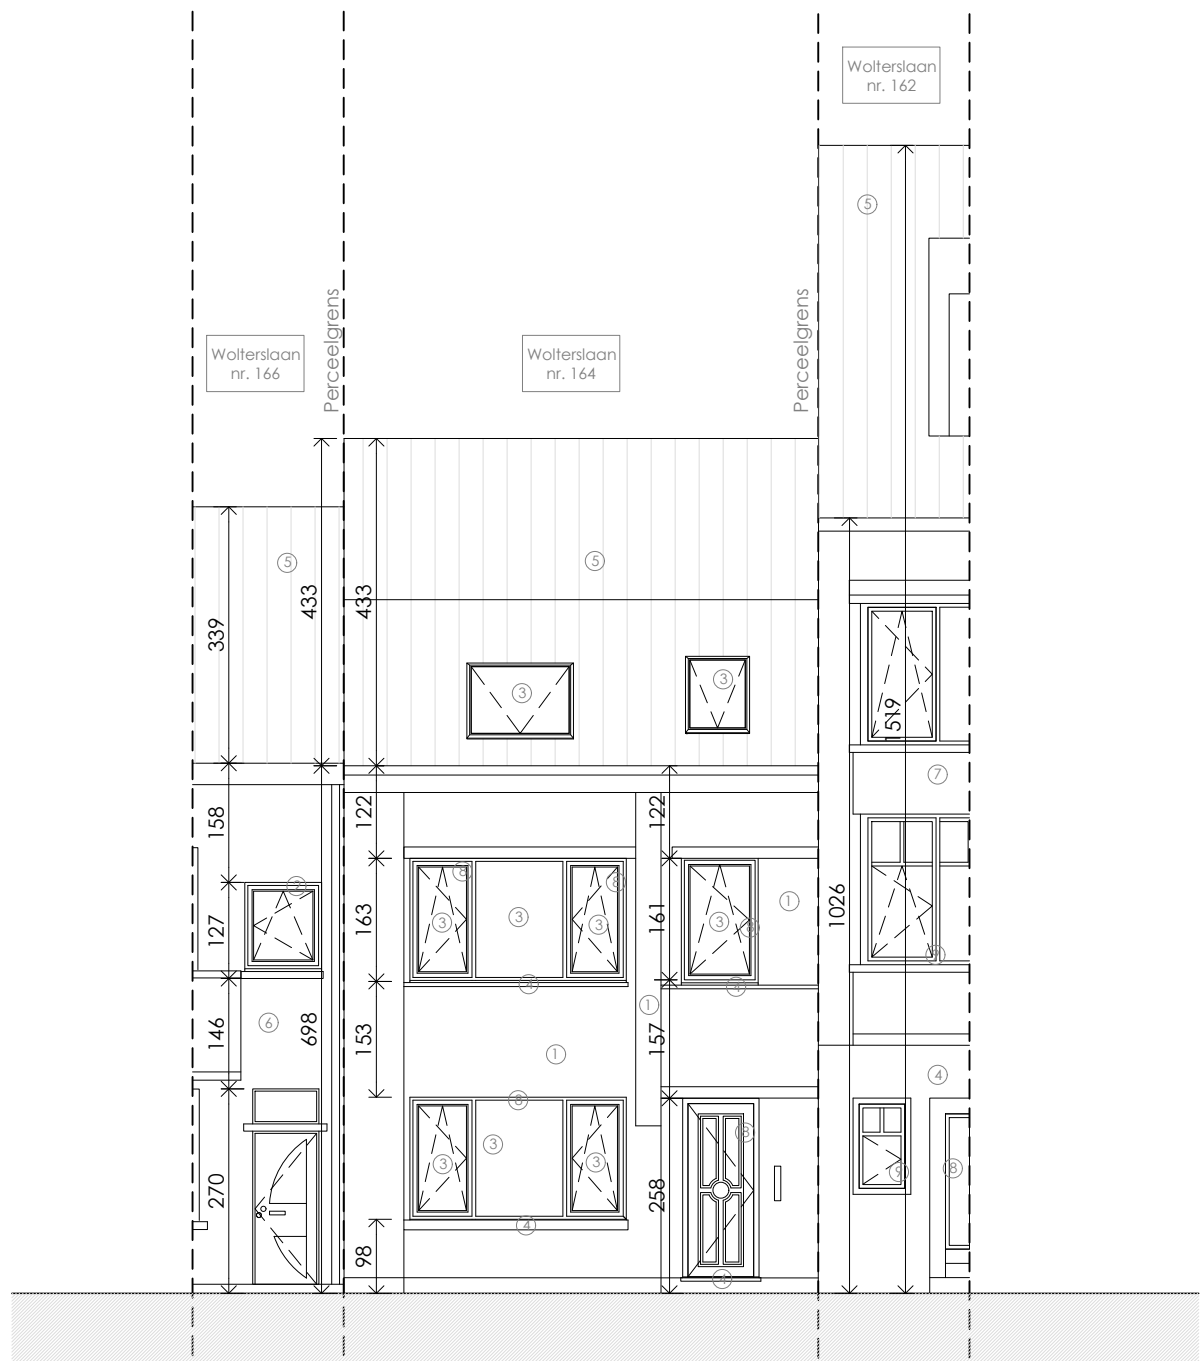

**ZIE BIJZONDERE
VOORWAARDE(N)**

BA_regularisatie eengezinswoning_G_N_01_Voorgevel Wolterslaan nieuwe toestand
dossier. : Regularisatie eengezinswoning. Wolterslaan 164. Gent
plan : Voorgevel Wolterslaan nieuwe toestand

schaal : 1/100