


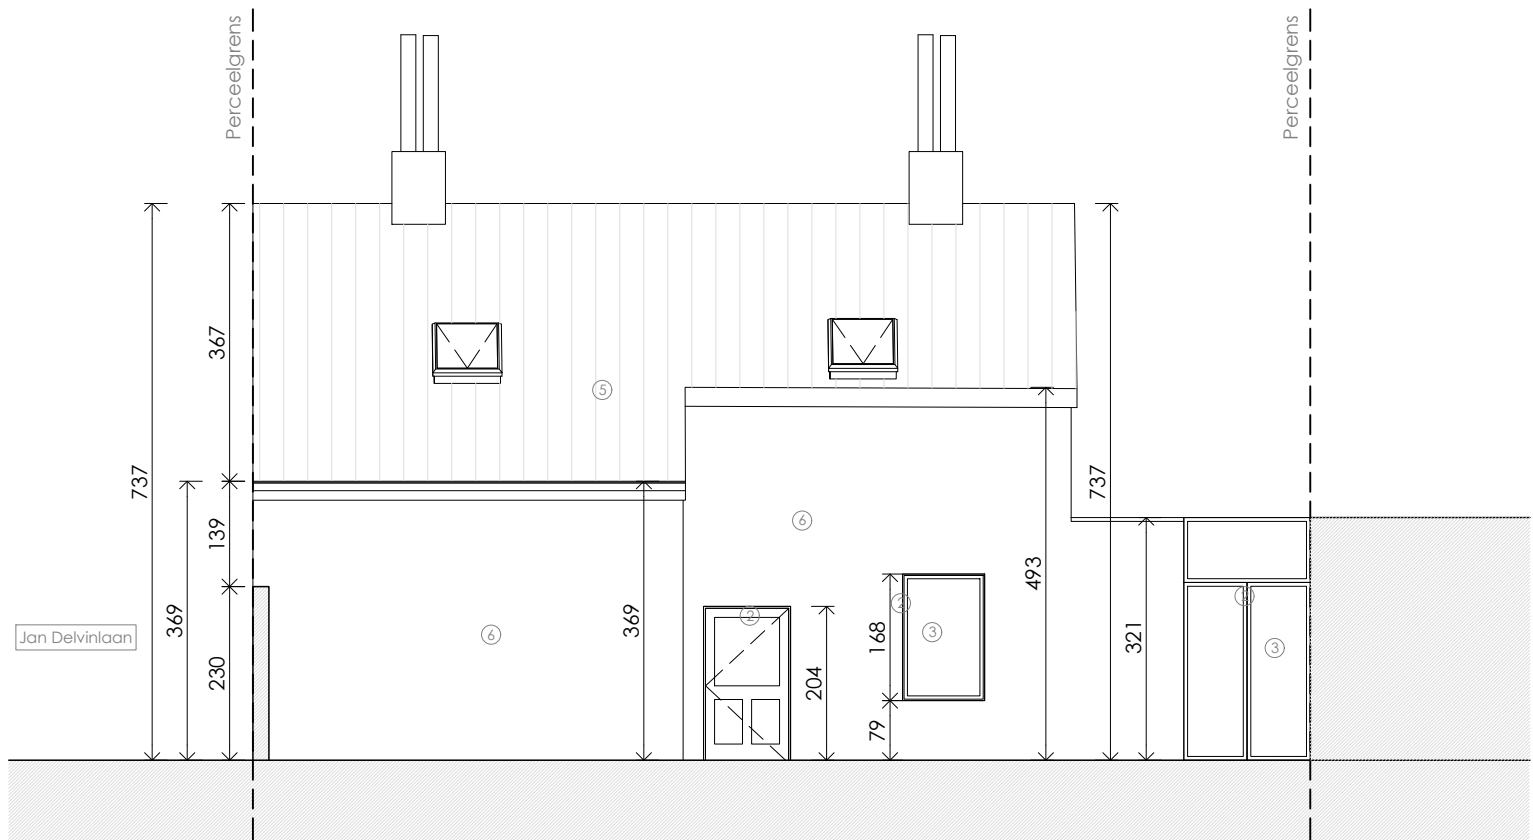

BA_regularisatie eengezinswoning_G_B_05_Zijgevel J. Delvinlaan bestaande toestand

dossier. : Regularisatie eengezinswoning. Wolterslaan 164. Gent
plan : Zijgevel Jan Delvinlaan bestaande toestand

schaal : 1/100