


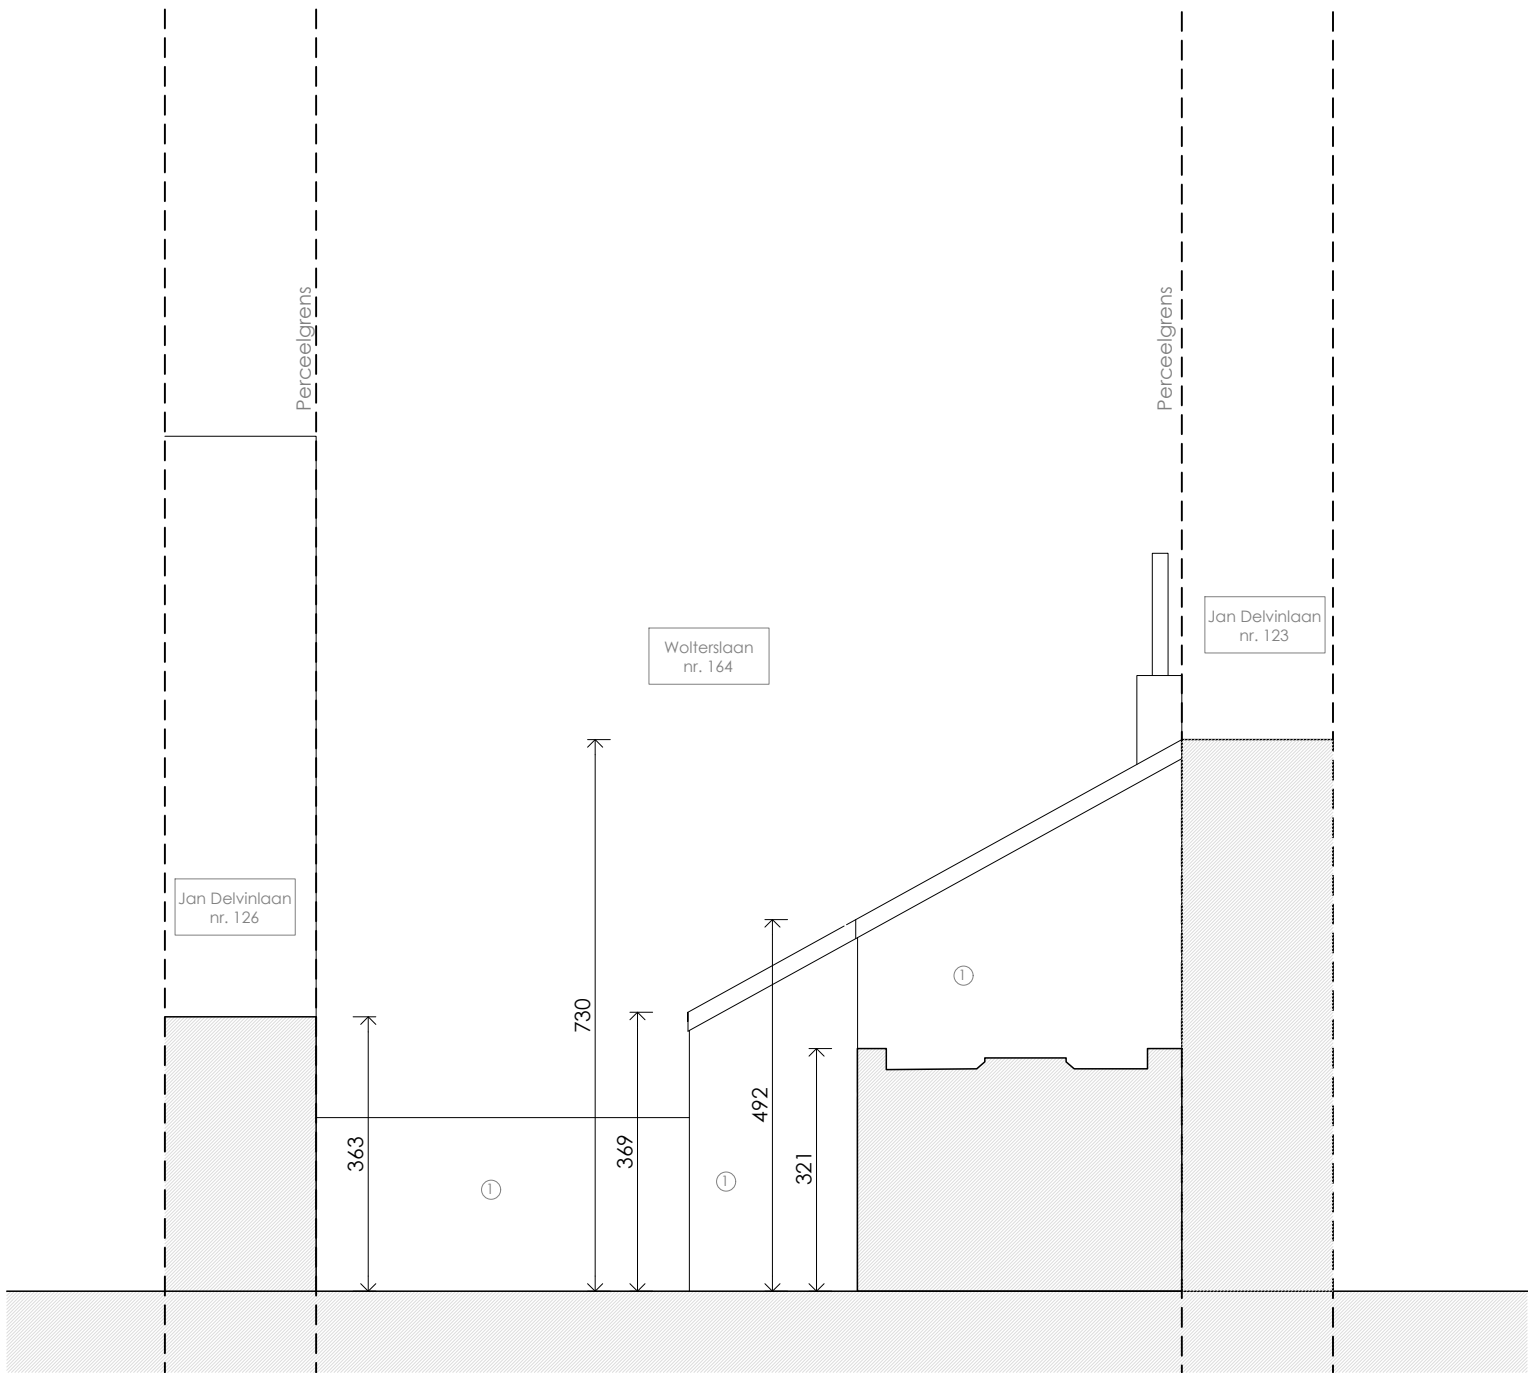

BA_regularisatie eengezinswoning_G_B_04_Achtergevel J. Delvinlaan bestaande toestand

dossier. : Regularisatie eengezinswoning. Wolterslaan 164. Gent

plan : Achtergevel Jan Delvinlaan bestaande toestand

schaal : 1/100