


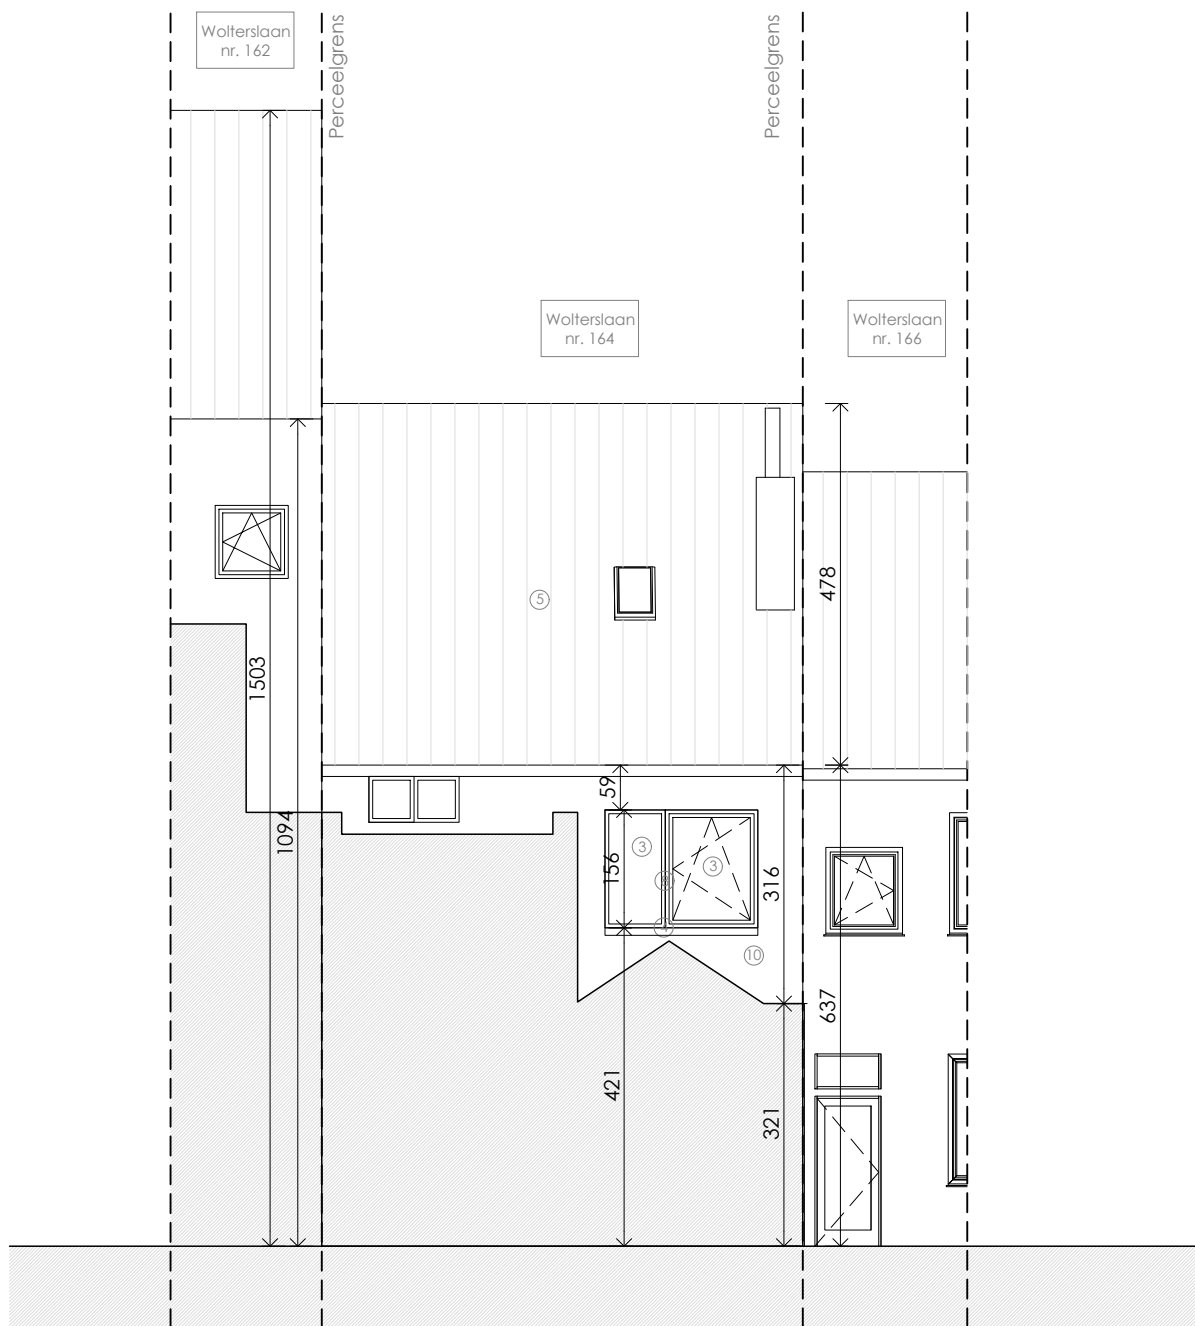

**ZIE BIJZONDERE
VOORWAARDE(N)**

BA_regularisatie eengezinswoning_G_N_02_Achtergevel Wolterslaan nieuwe toestand
dossier. : Regularisatie eengezinswoning. Wolterslaan 164. Gent
plan : Achtergevel Wolterslaan nieuwe toestand
schaal : 1/100