


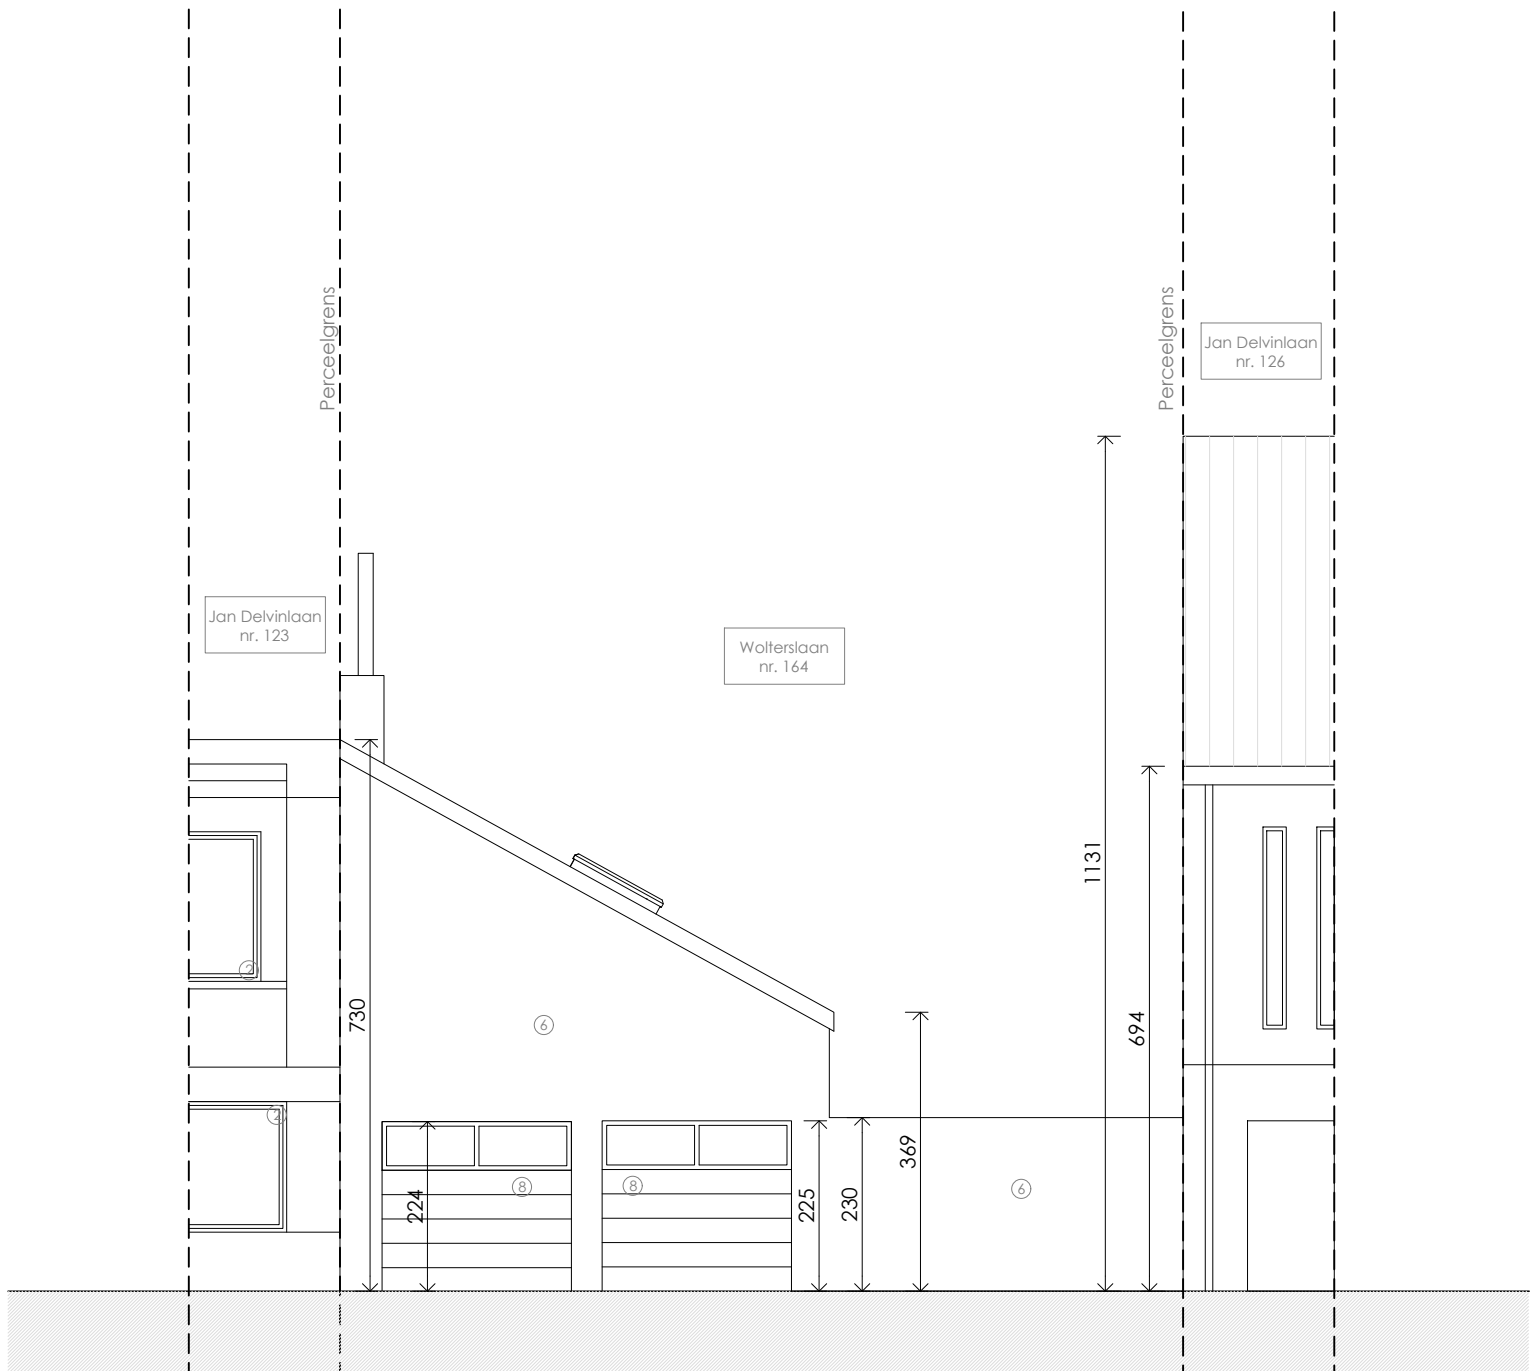

**ZIE BIJZONDERE
VOORWAARDE(N)**

BA_regularisatie eengezinswoning_G_N_03_Voorgevel J. Delvinlaan nieuwe toestand

dossier. : Regularisatie eengezinswoning. Wolterslaan 164. Gent
plan : Voorgevel Jan Delvinlaan nieuwe toestand

schaal : 1/100