


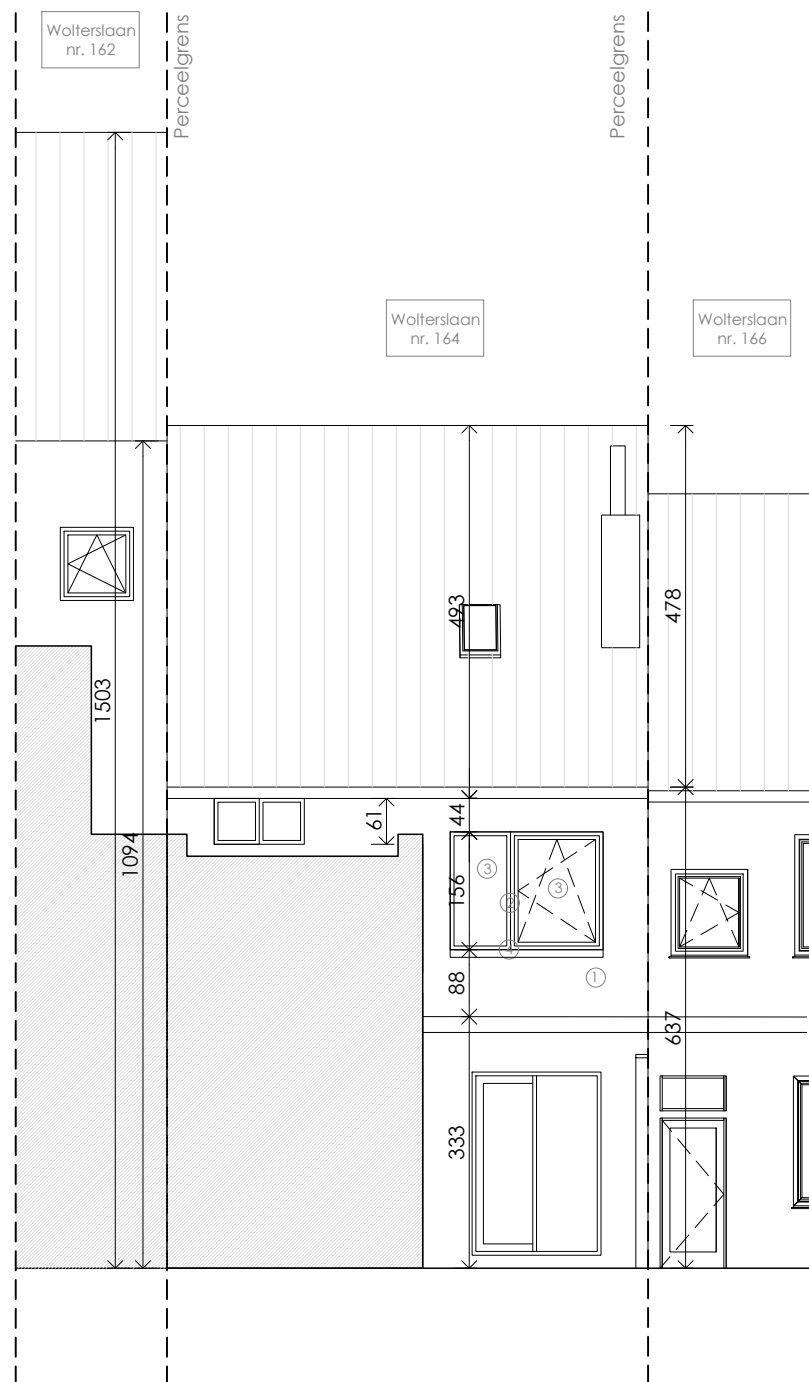

BA_regularisatie eengezinswoning_G_V_02_Achtergevel Wolterslaan vergunde toestand

dossier. : Regularisatie eengezinswoning. Wolterslaan 164. Gent
plan : Achtergevel Wolterslaan vergunde toestand

schaal : 1/100