


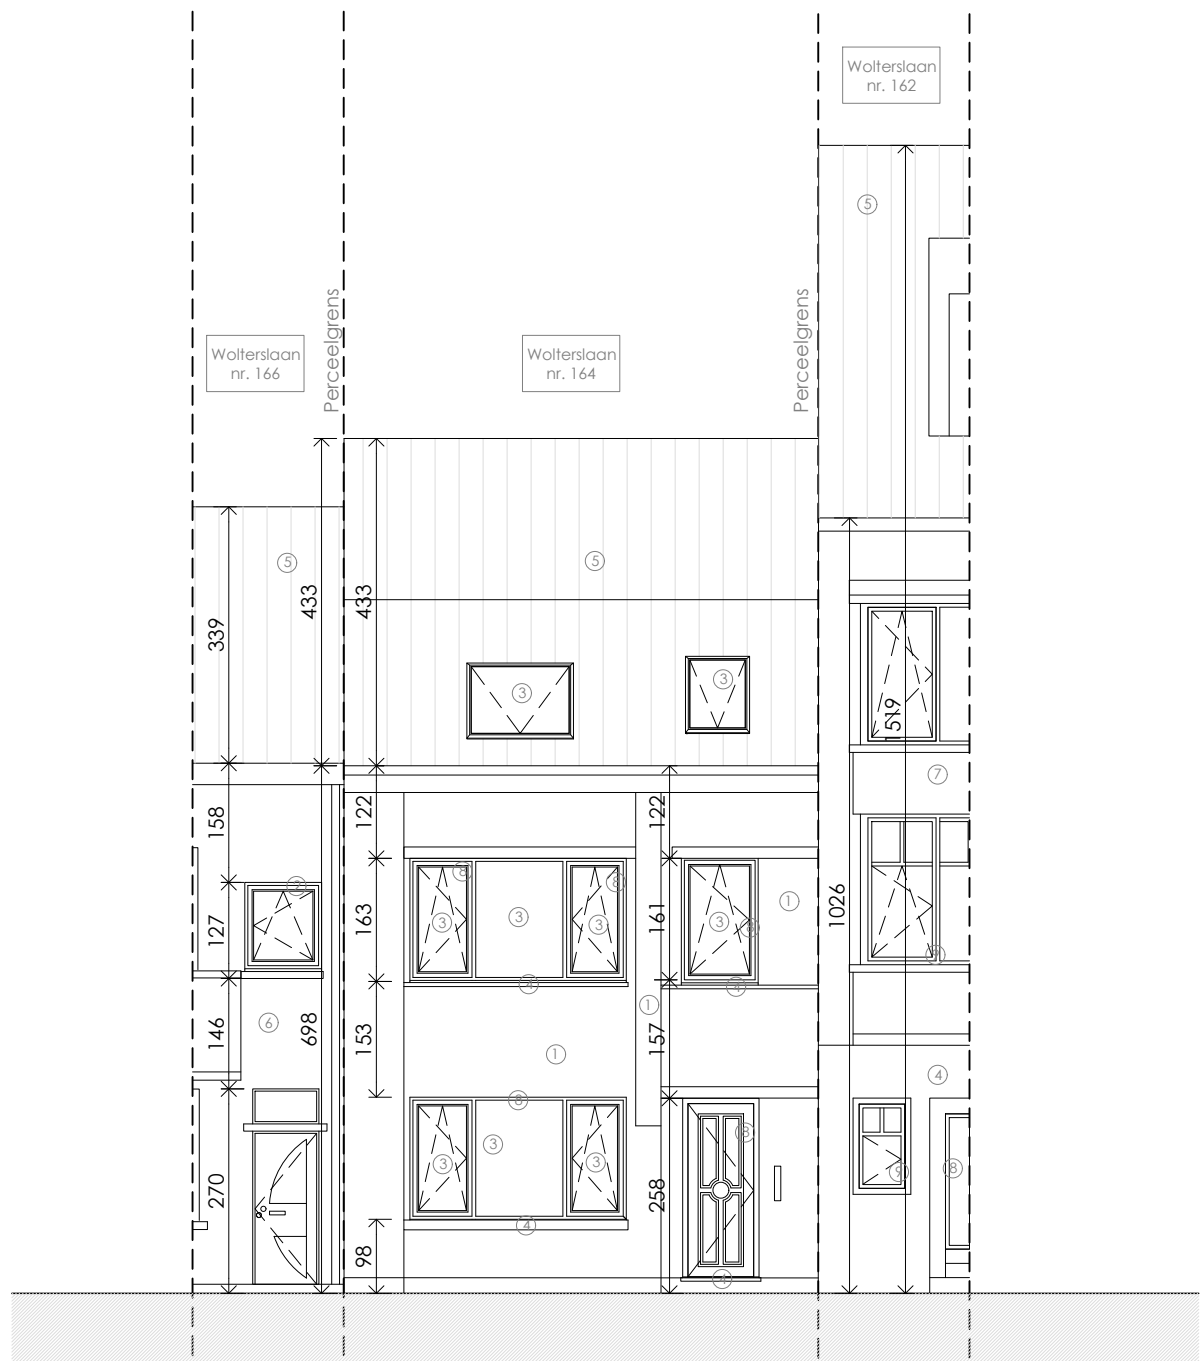

BA_regularisatie eengezinswoning_G_V_01_Voorgevel Wolterslaan vergunde toestand

dossier. : Regularisatie eengezinswoning. Wolterslaan 164. Gent

plan : Voorgevel Wolterslaan vergunde toestand

schaal : 1/100