


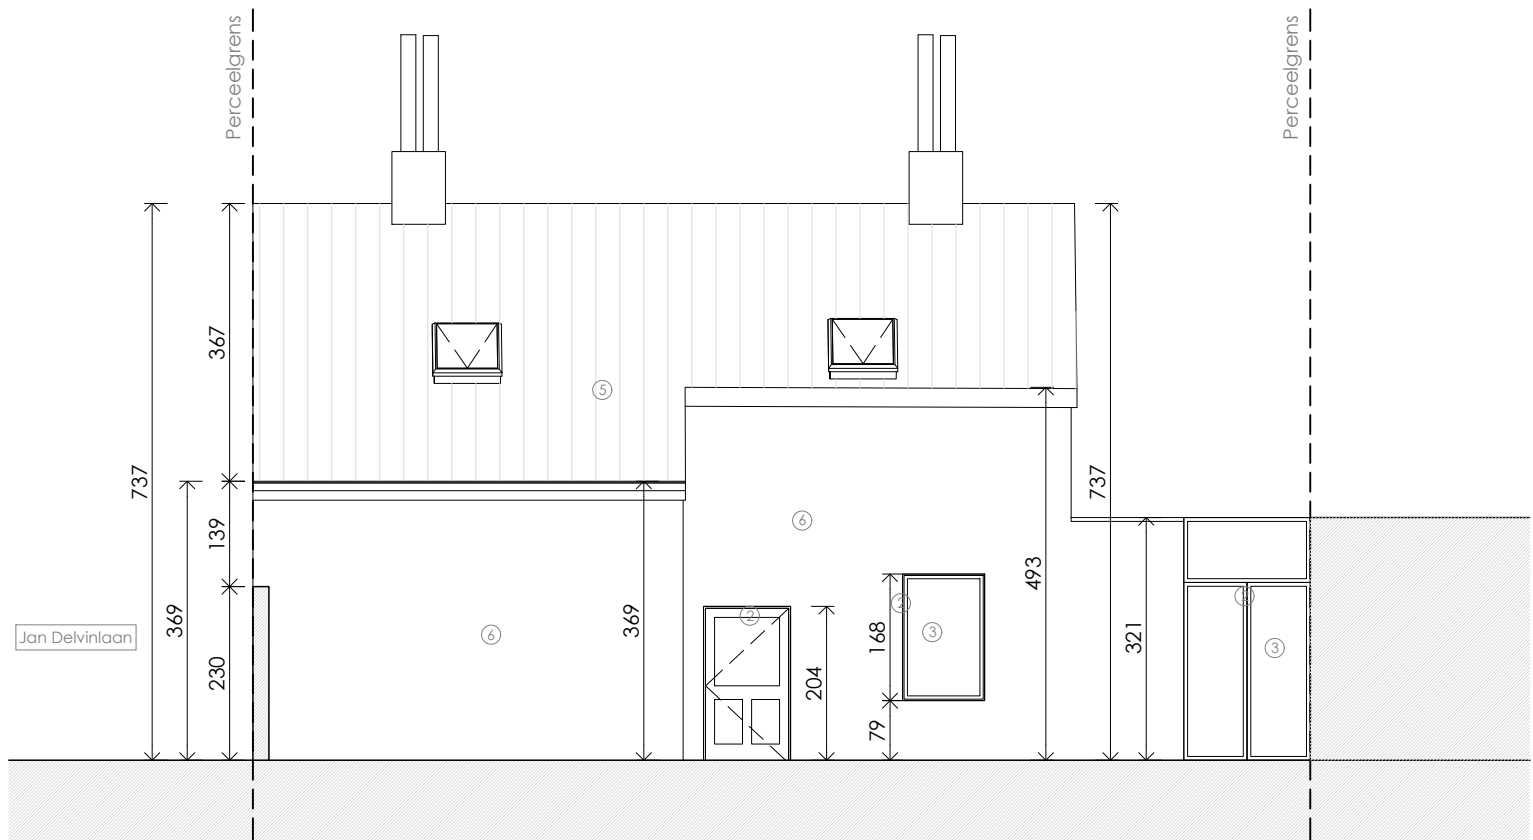

BA_regularisatie eengezinswoning_G_V_05_Zijgevel J. Delvinlaan vergunde toestand
dossier. : Regularisatie eengezinswoning. Wolterslaan 164. Gent
plan : Zijgevel Jan Delvinlaan vergunde toestand

schaal : 1/100