


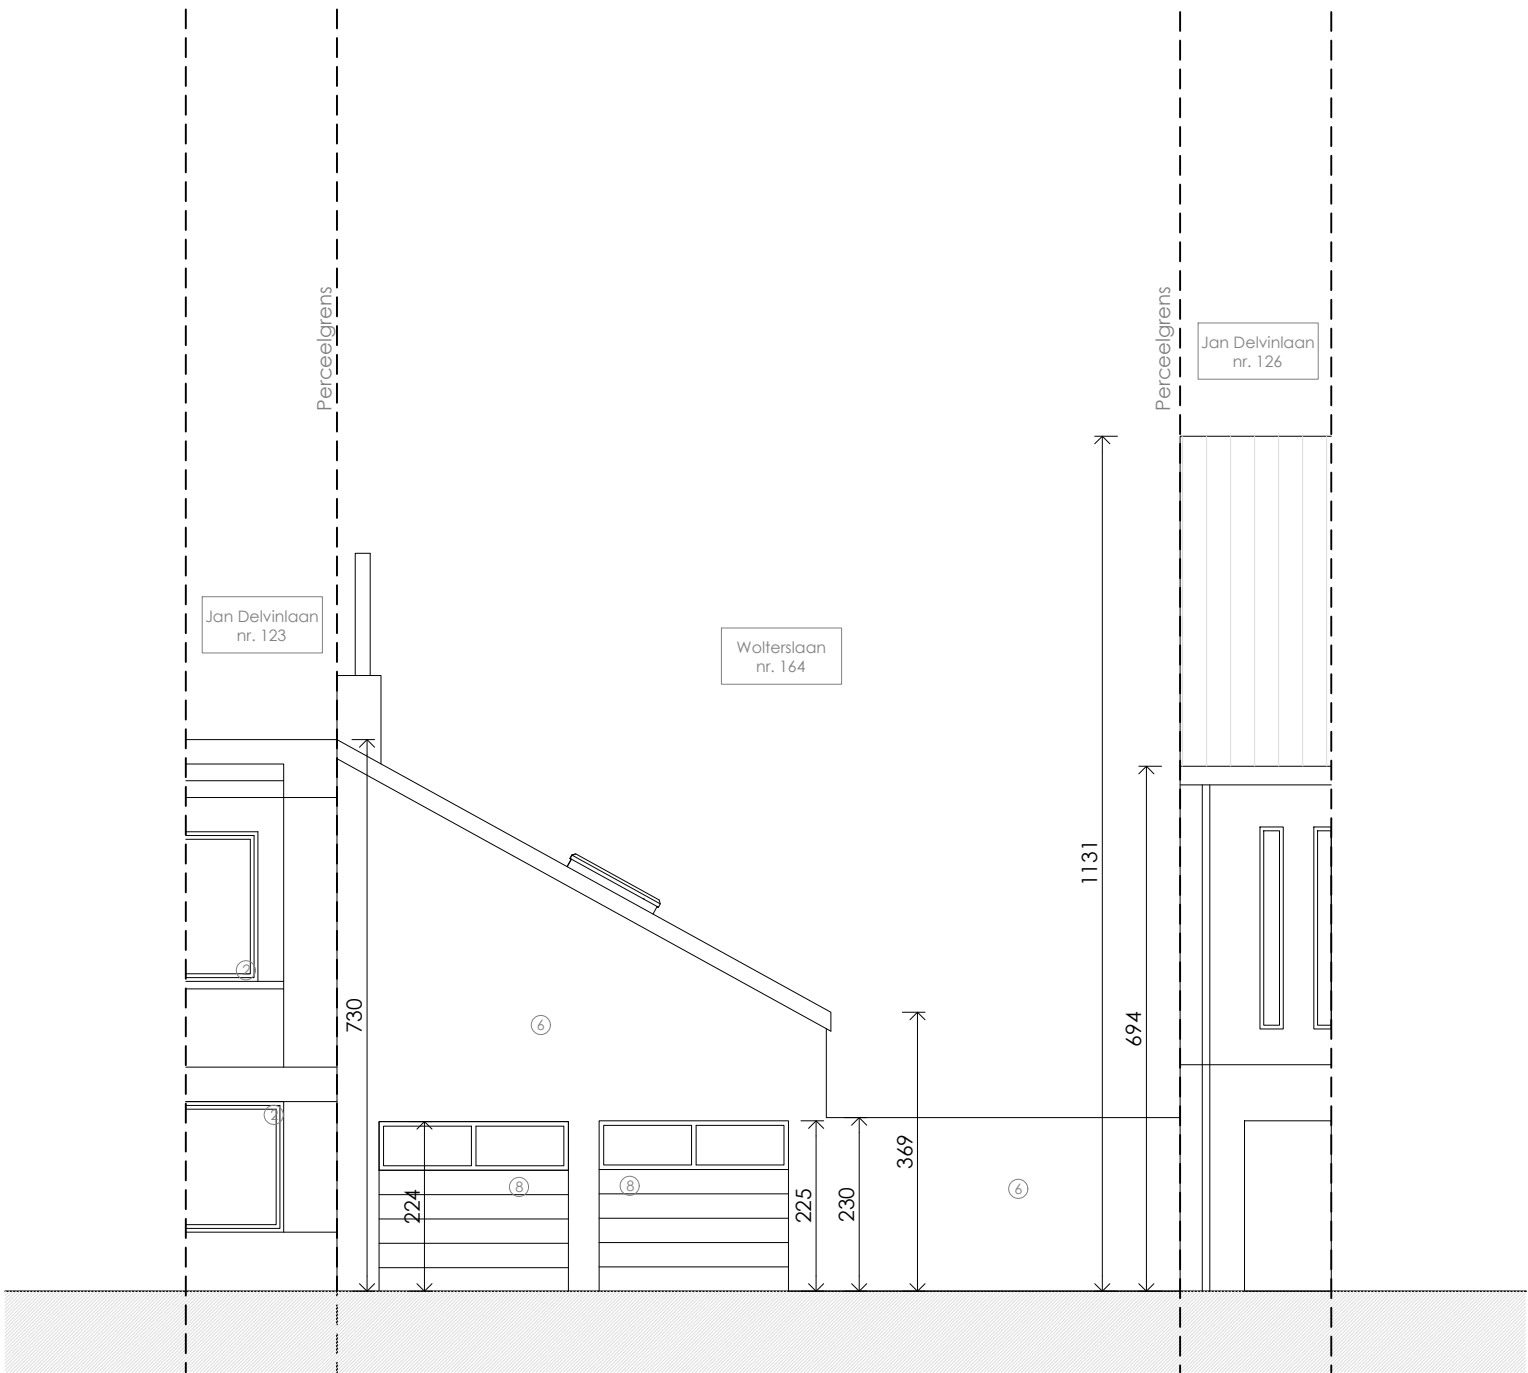

BA\_regularisatie eengezinswoning\_G\_V\_03\_Voorgevel J. Delvinlaan vergunde toestand  
dossier. : Regularisatie eengezinswoning. Wolterslaan 164. Gent  
plan : Voorgevel Jan Delvinlaan vergunde toestand  
  
schaal : 1/100