


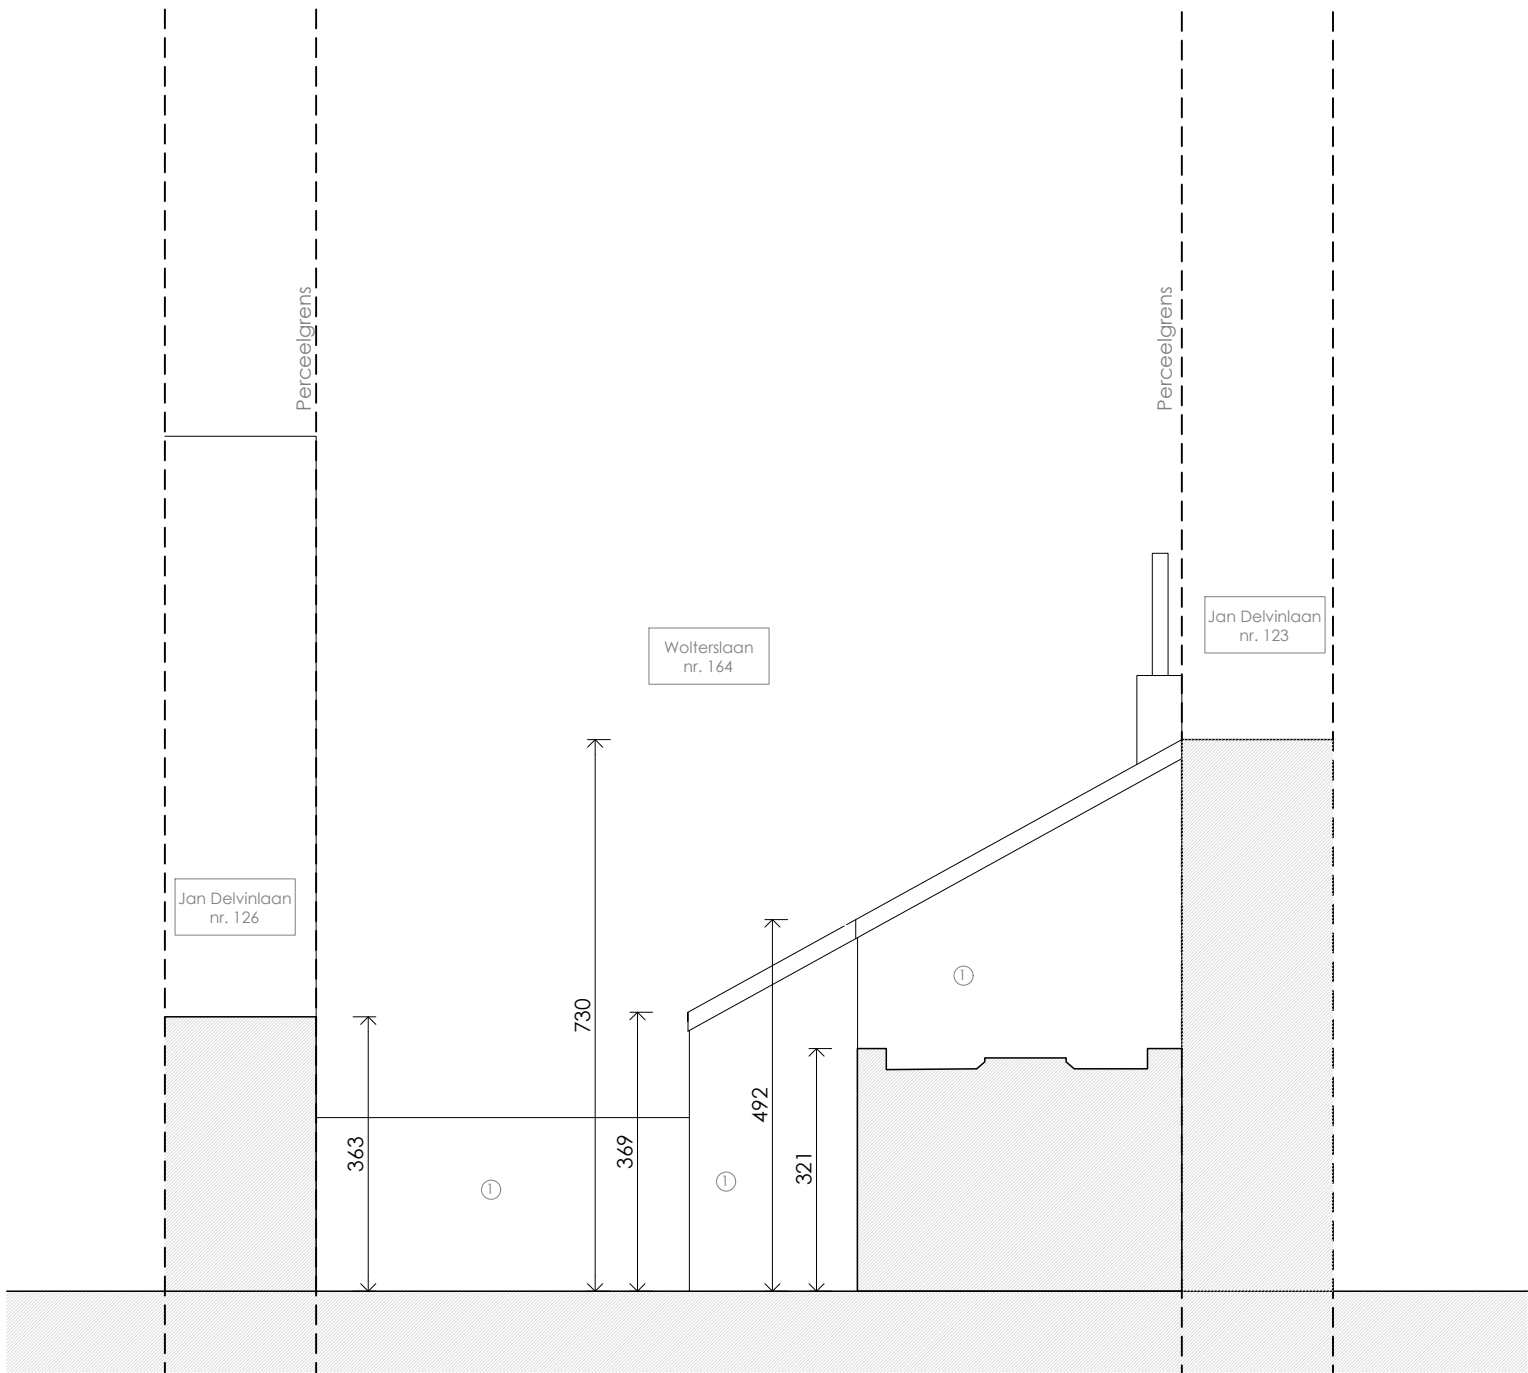

BA_regularisatie eengezinswoning_G_V_04_Achtergevel J. Delvinlaan vergunde toestand
dossier. : Regularisatie eengezinswoning. Wolterslaan 164. Gent
plan : Achtergevel Jan Delvinlaan vergunde toestand

schaal : 1/100