


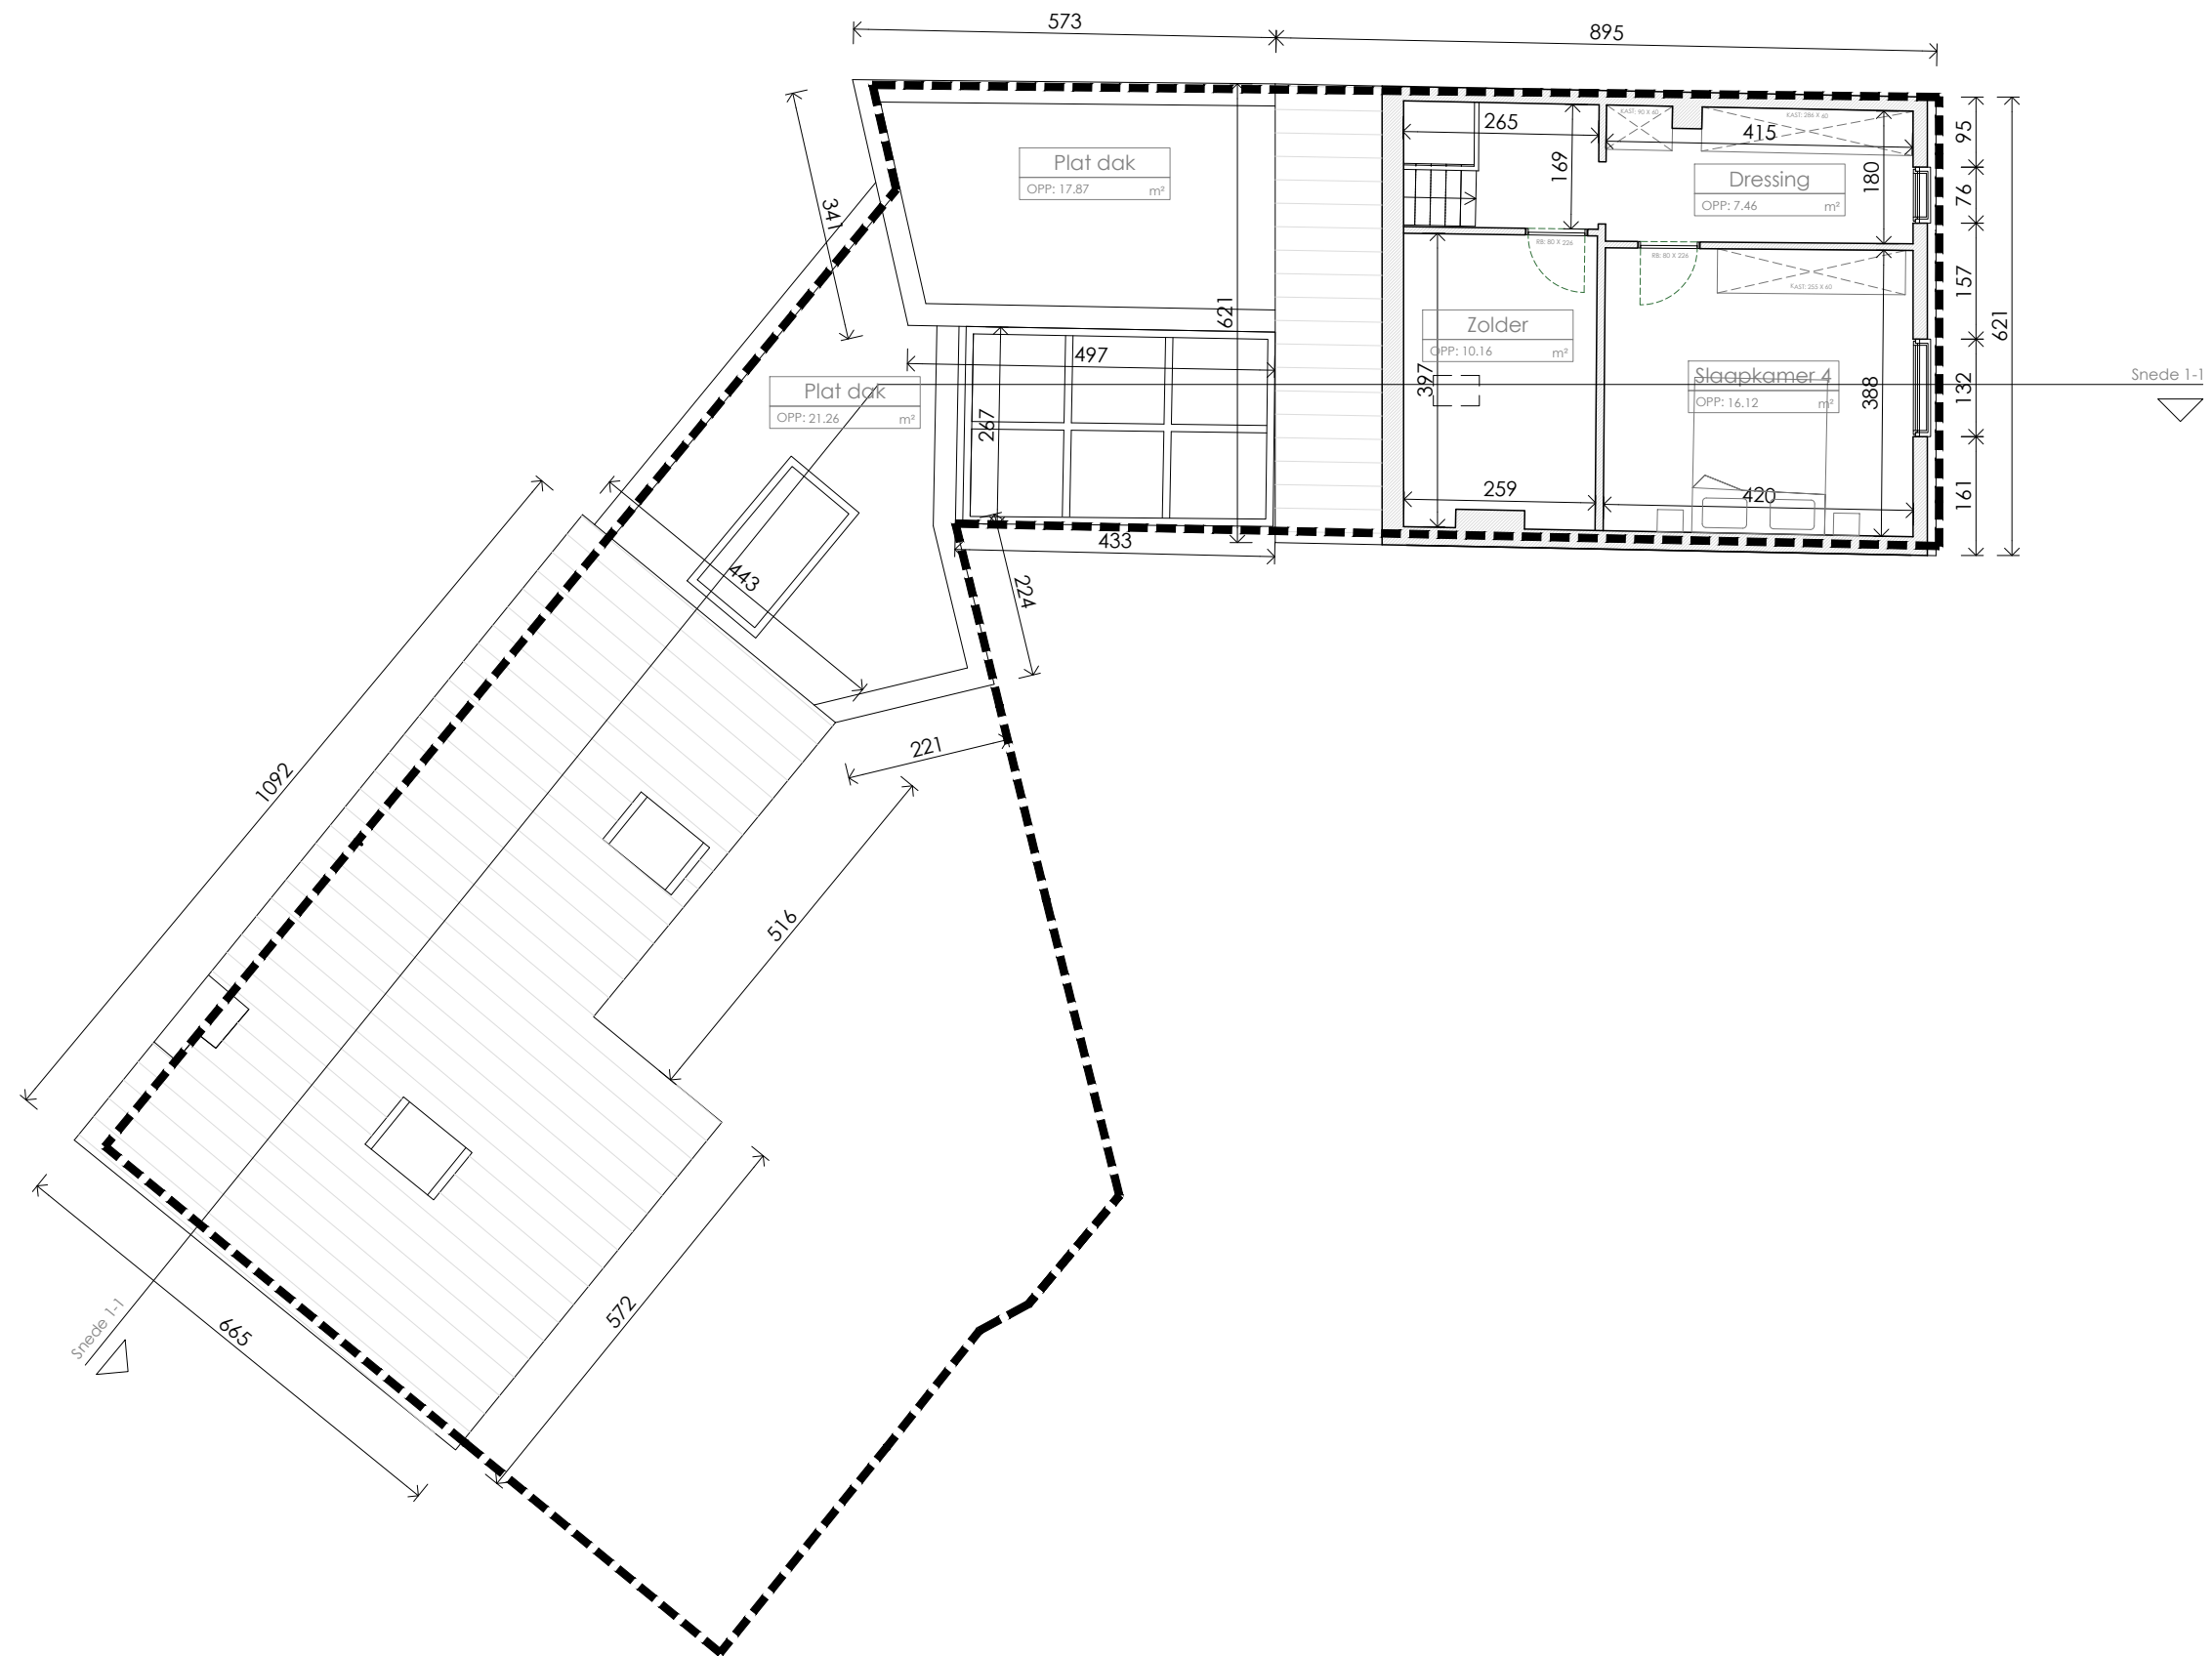

**ZIE BIJZONDERE
VOORWAARDE(N)**

regularisatie eengezinswoning_P_N_03_Tweede verdieping nieuwe toestand

issier. : Regularisatie eengezinswoning, Wolterslaan 164, Gent

an : Tweede verdieping nieuwe toestand

haal : 1/100