


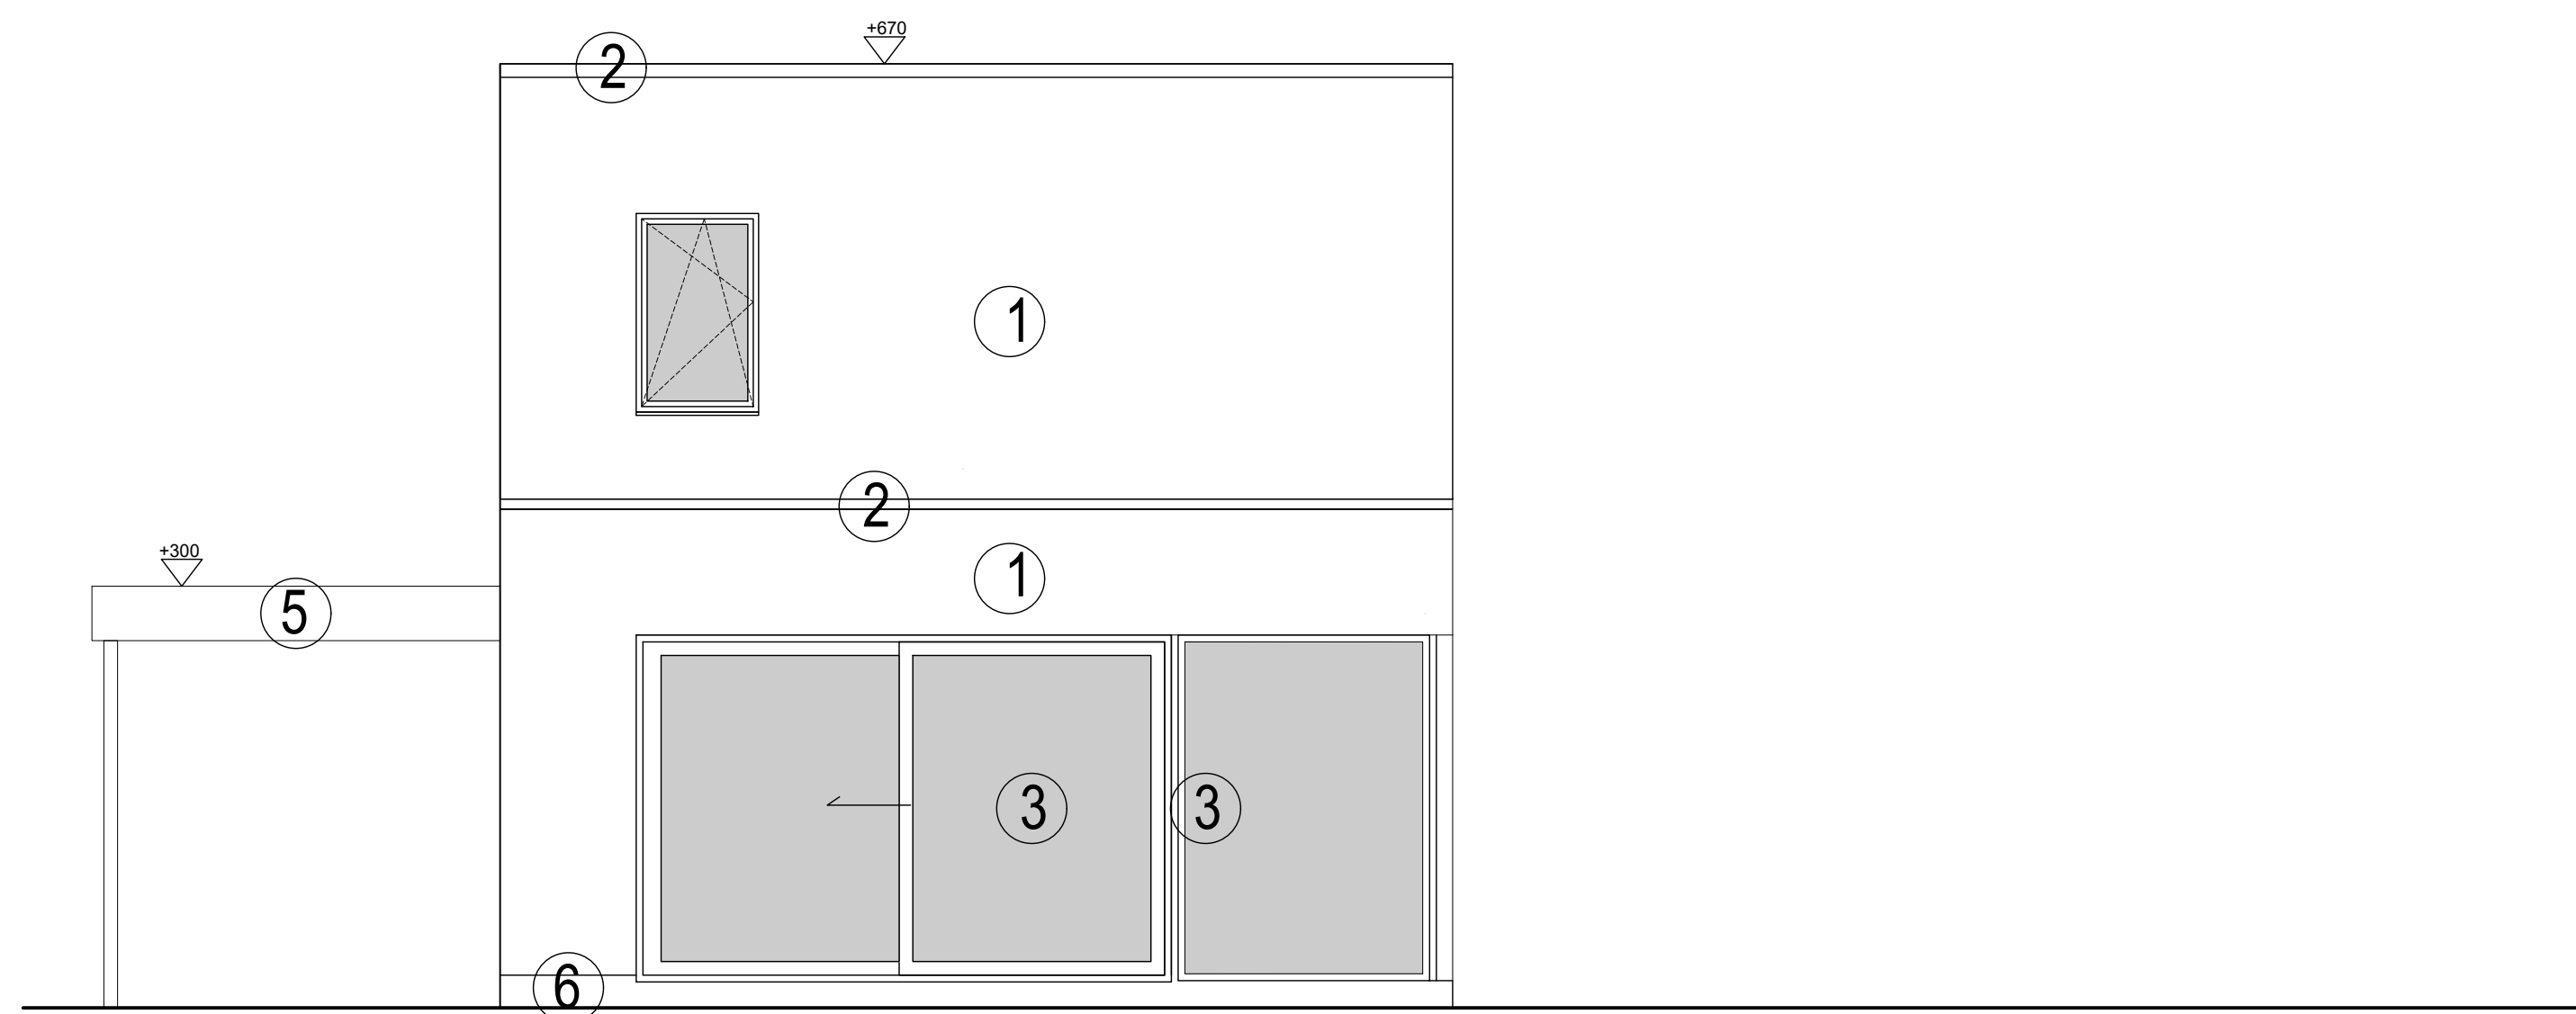

Gevel 3 - achtergevel
nieuwe toestand
schaal: 1/50