


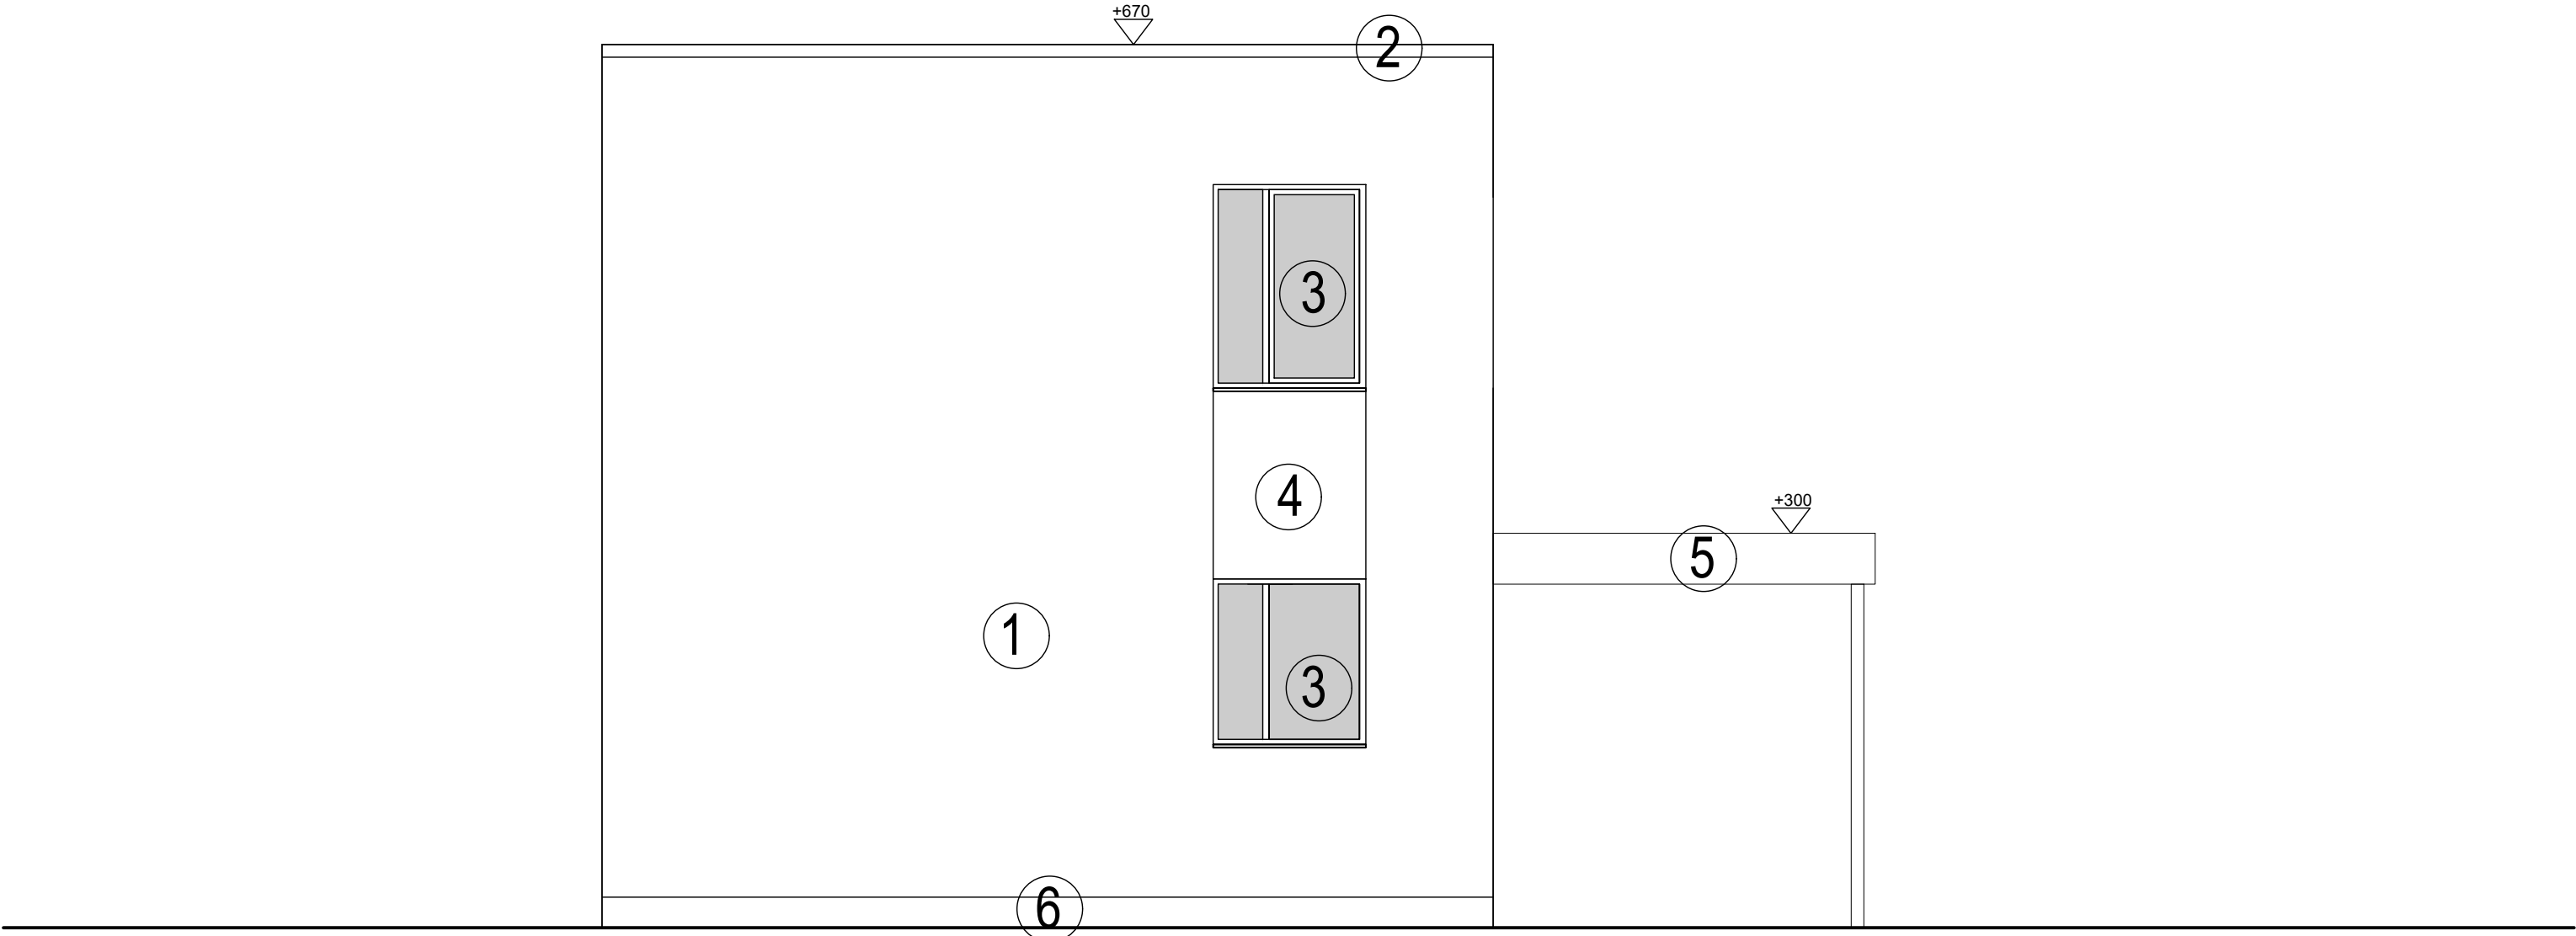

Gevel 1 - voorgevel
nieuwe toestand
schaal: 1/50