


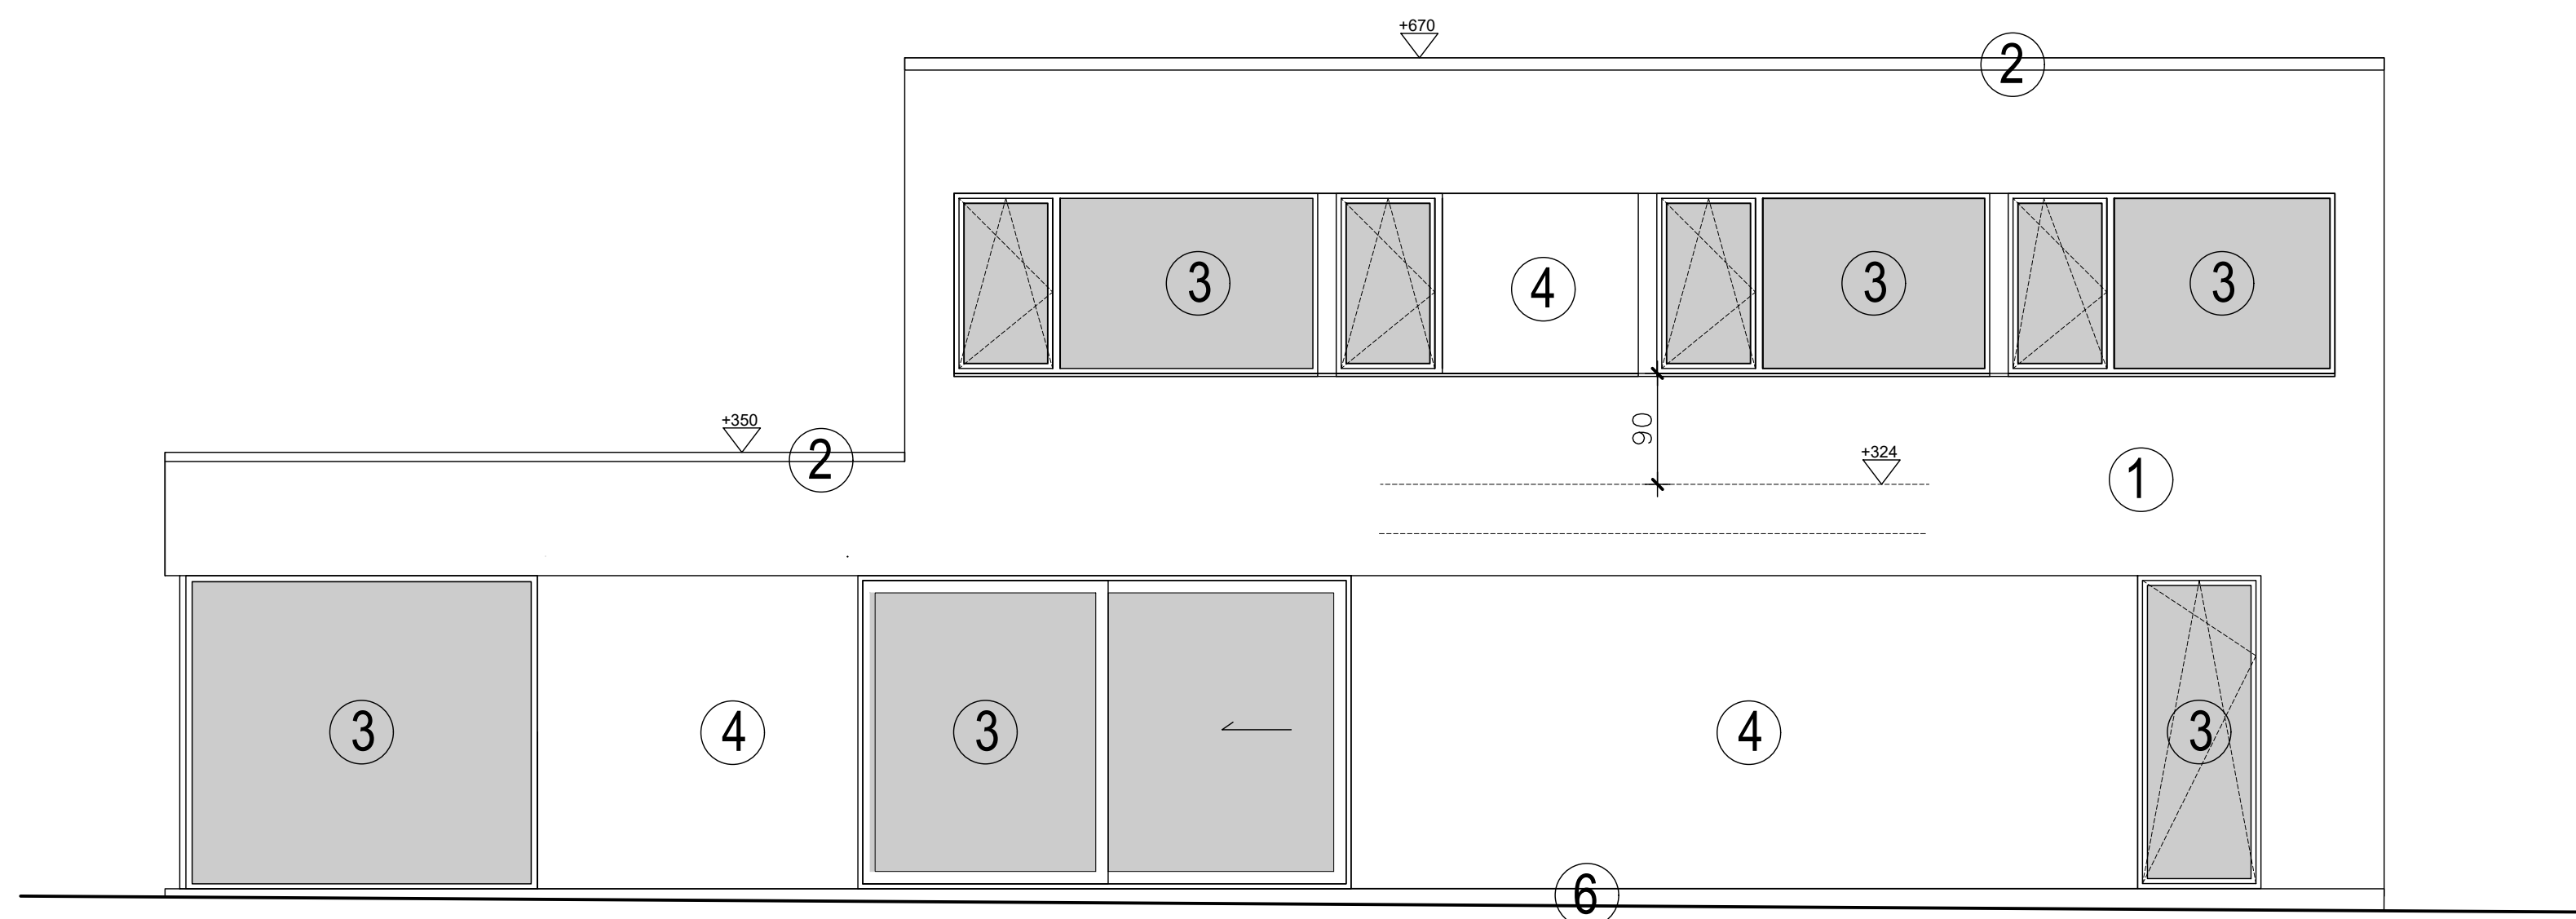

Gevel 4 - zijgevel
nieuwe toestand
schaal: 1/50