


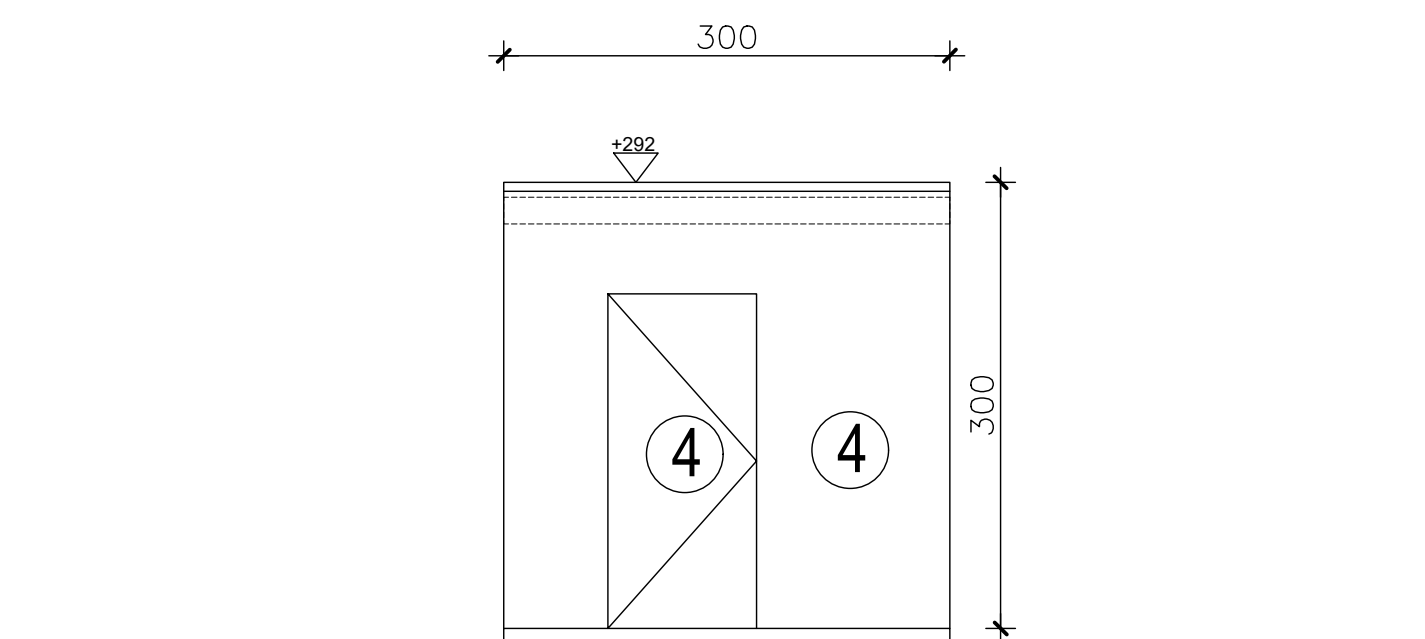

Gevel 4 tuinhuis - zijgevel
nieuwe toestand
schaal: 1/50