


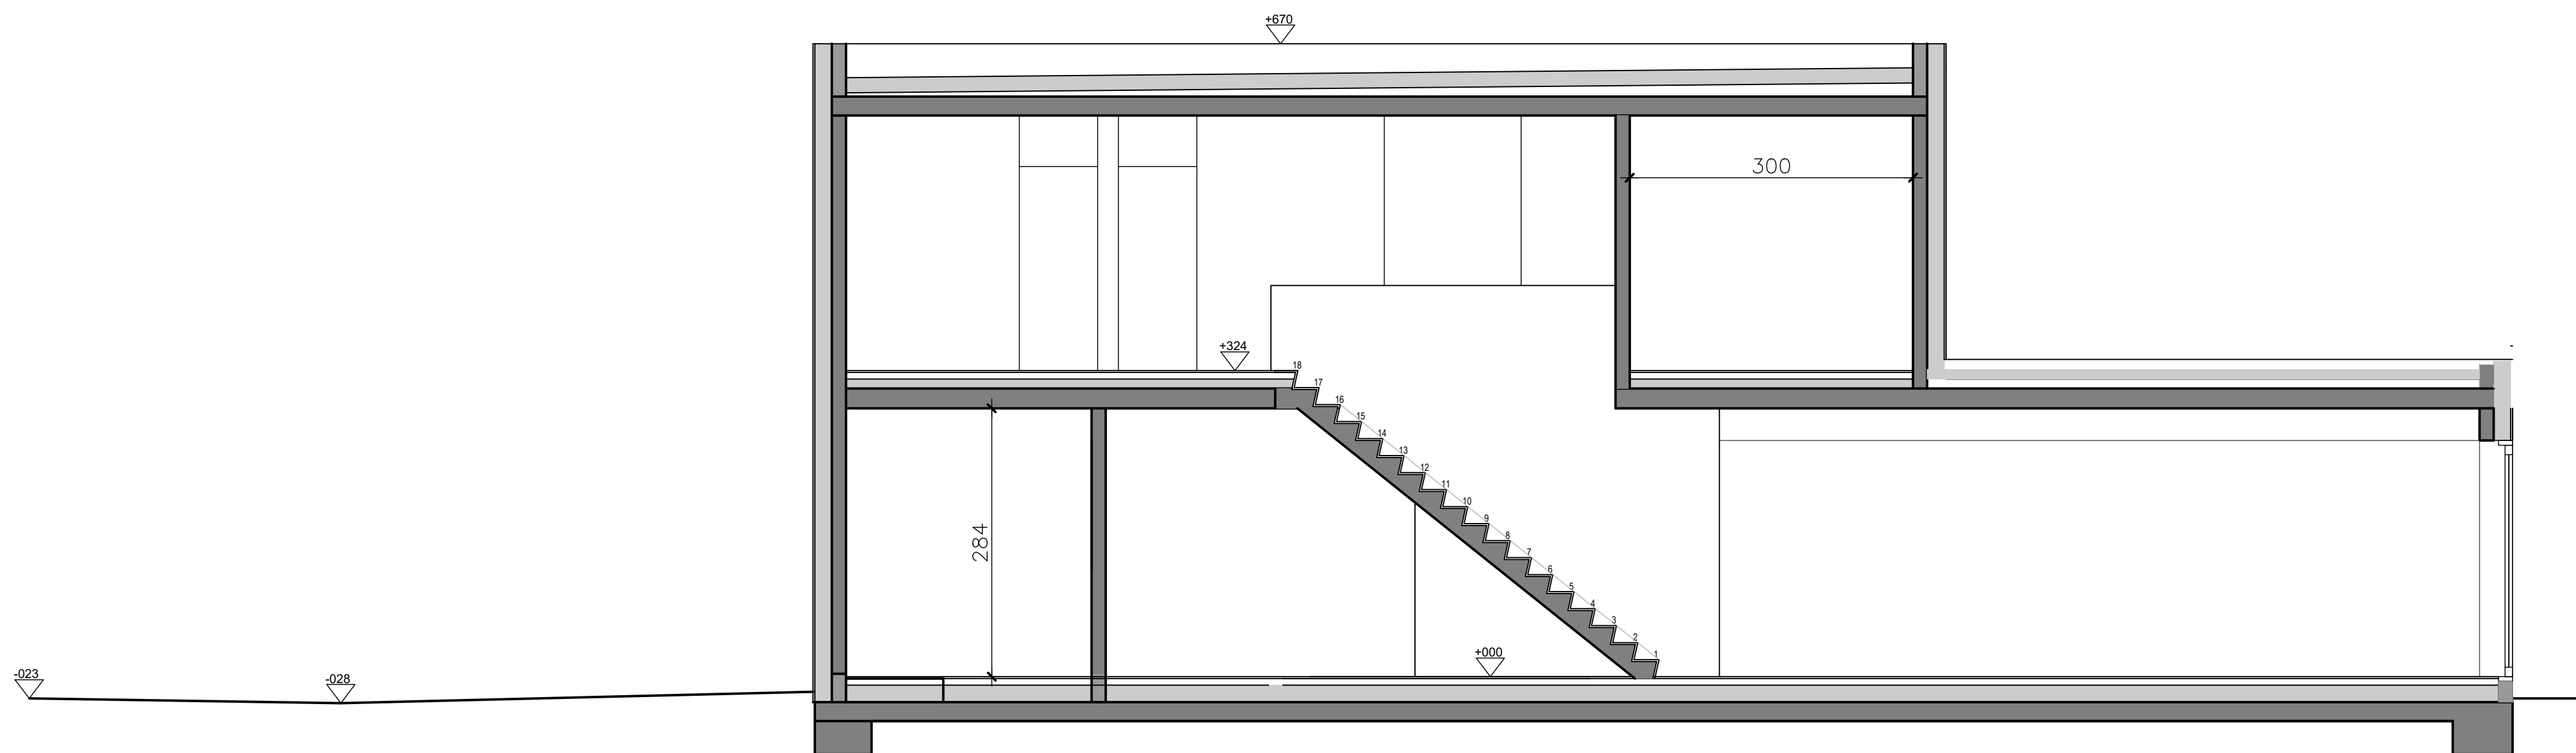

Snede AA
nieuwe toestand
schaal: 1/50