


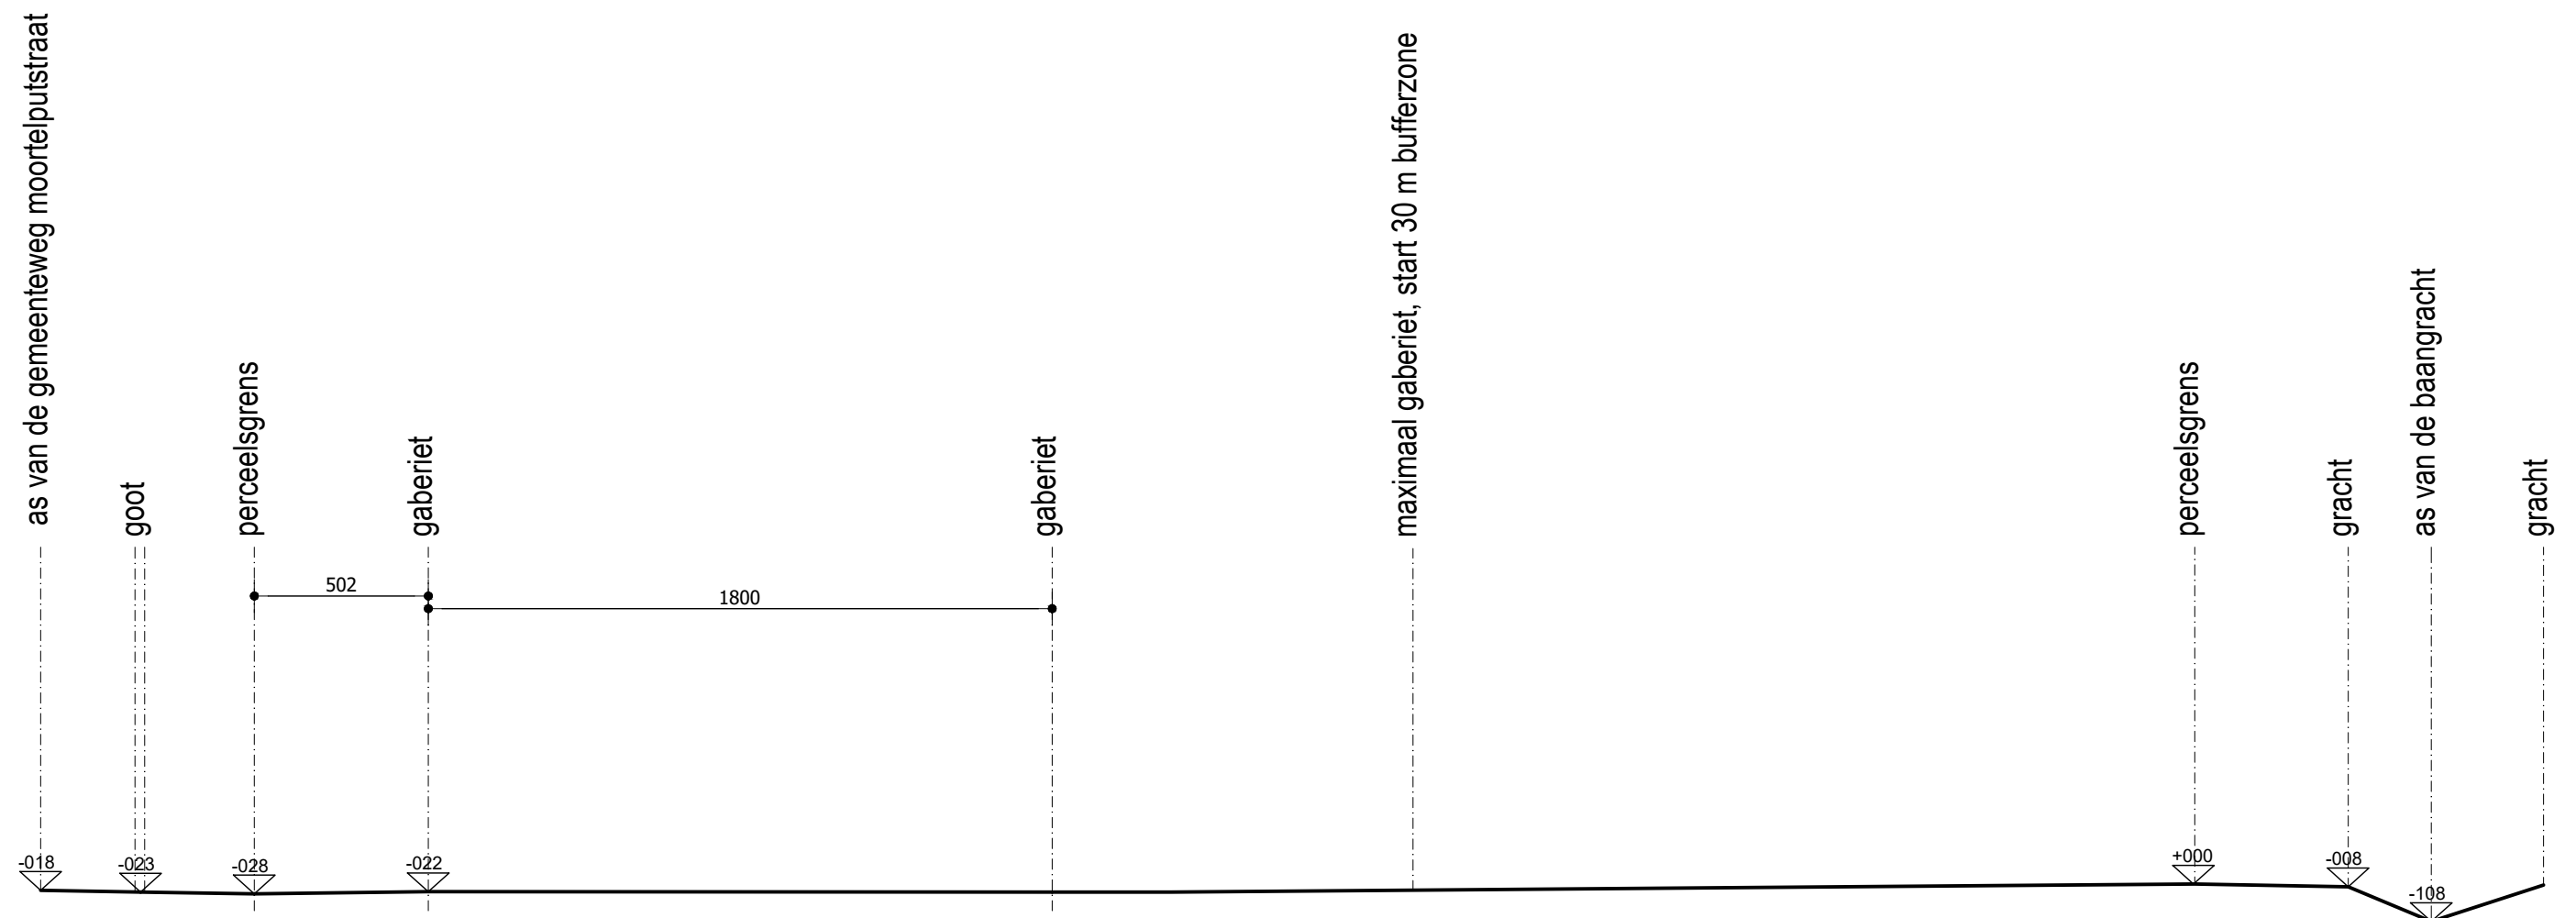

Terreinprofiel
bestaande toestand
schaal: 1/200