


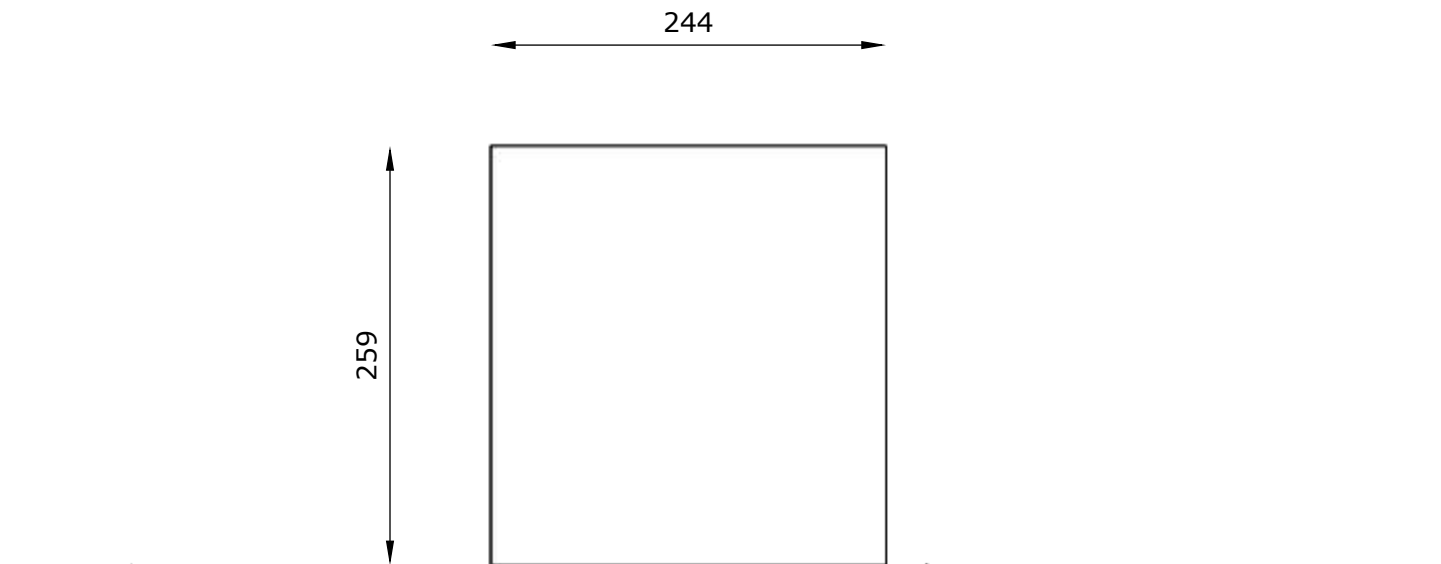

zijzicht rechts
schaal 1:50