


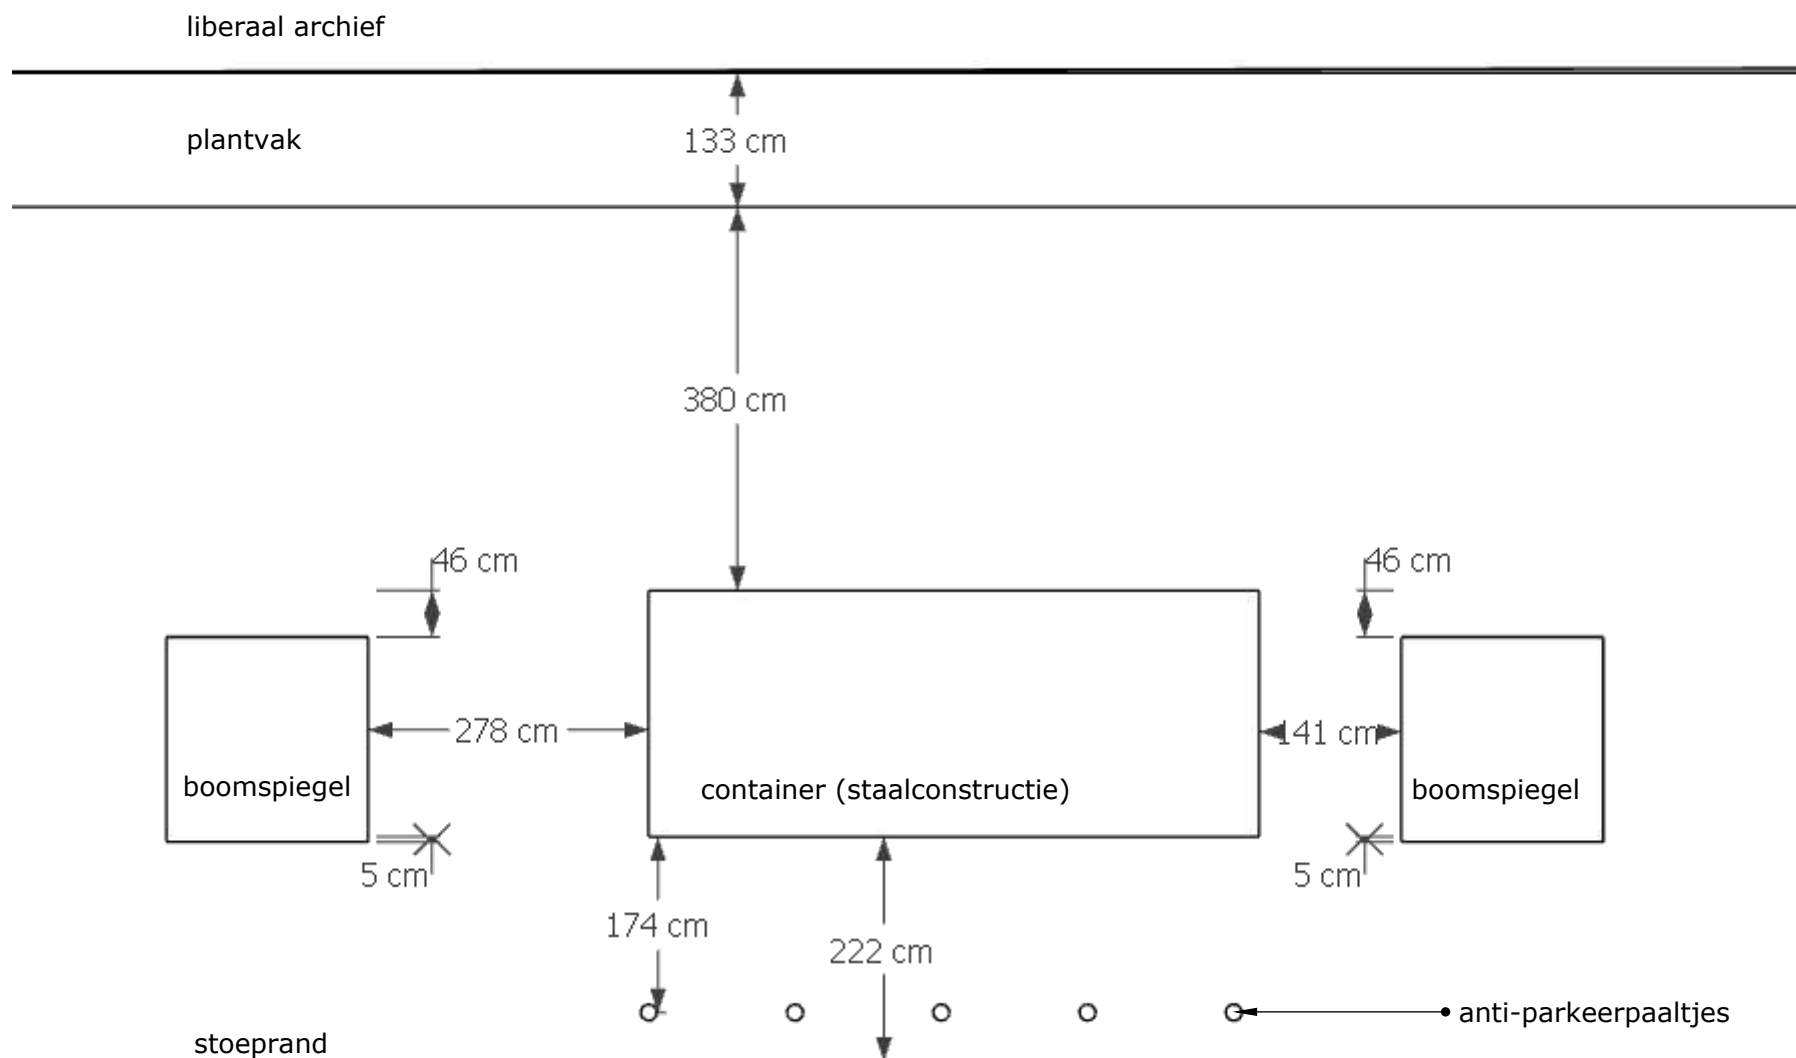

Overpoortstraat

inplantingsplan nieuwe toestand
schaal 1:75