


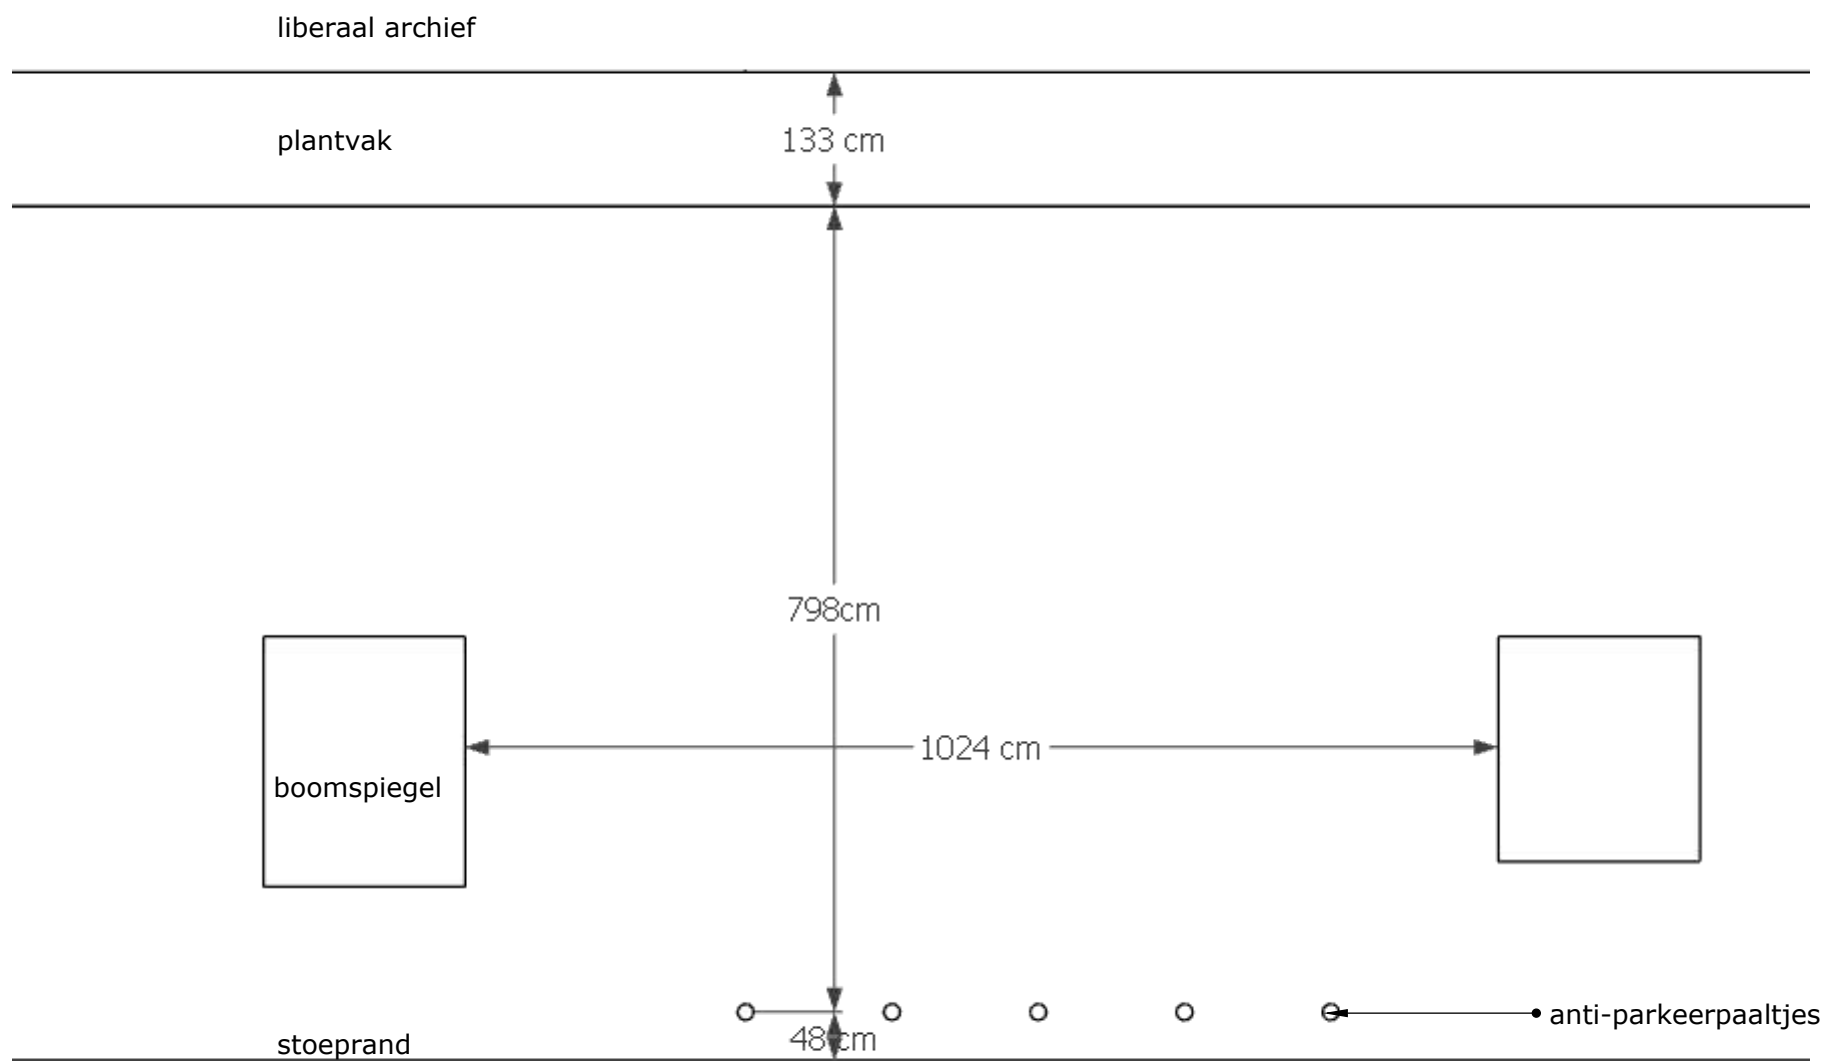

Overpoortstraat

inplantingsplan bestaande toestand

schaal 1:75