


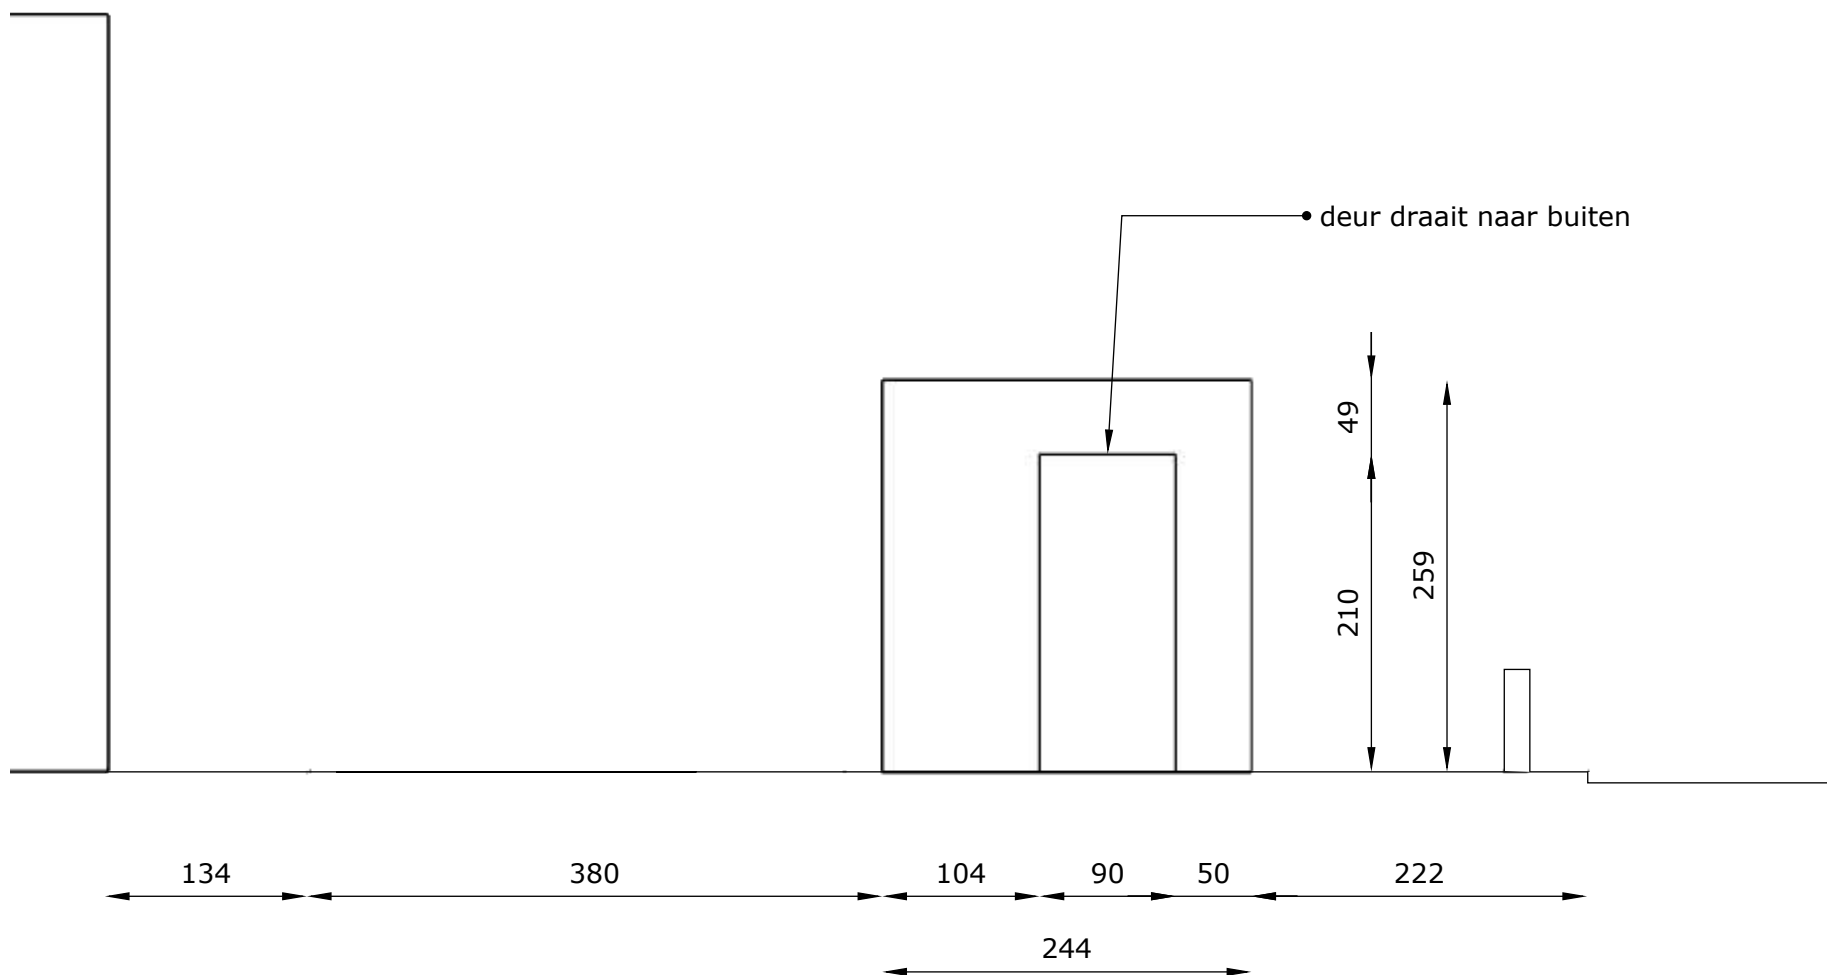

zijzicht links
schaal 1:50