



TERREINPROFIELEN BESTAANDE TOESTAND

TERREINPROFIEL 01

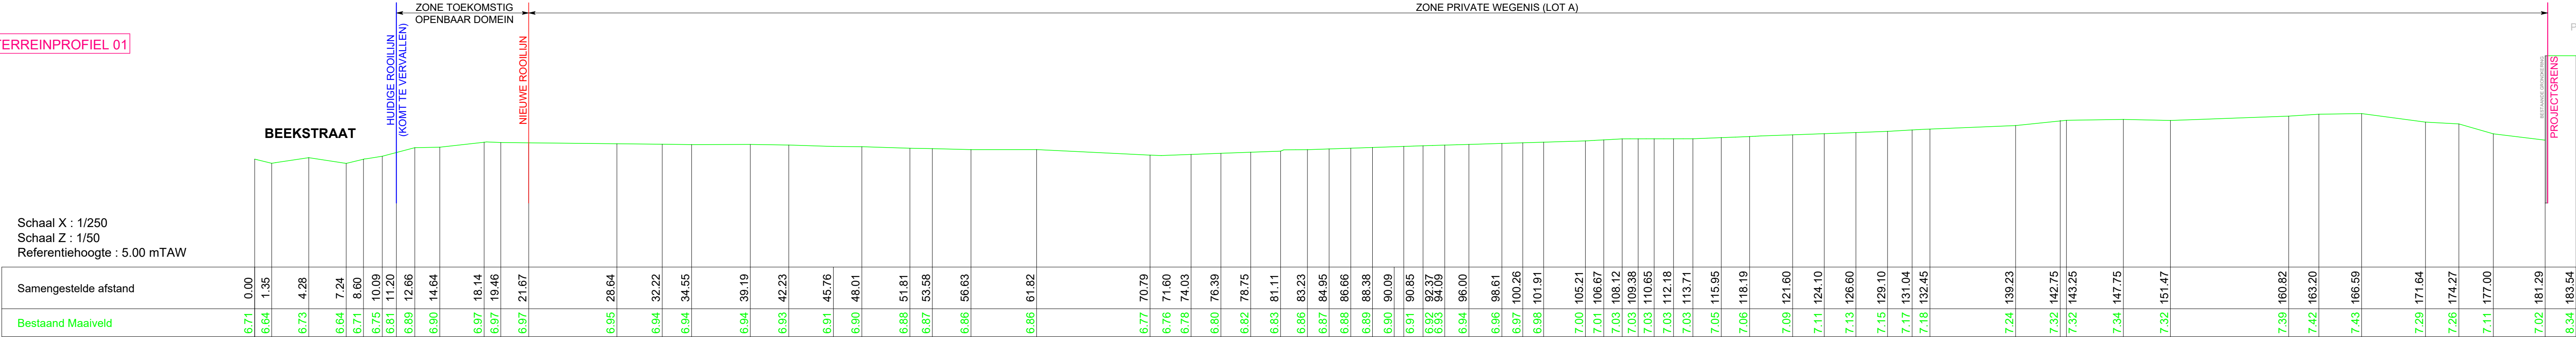

TERREINPROFIEL 02

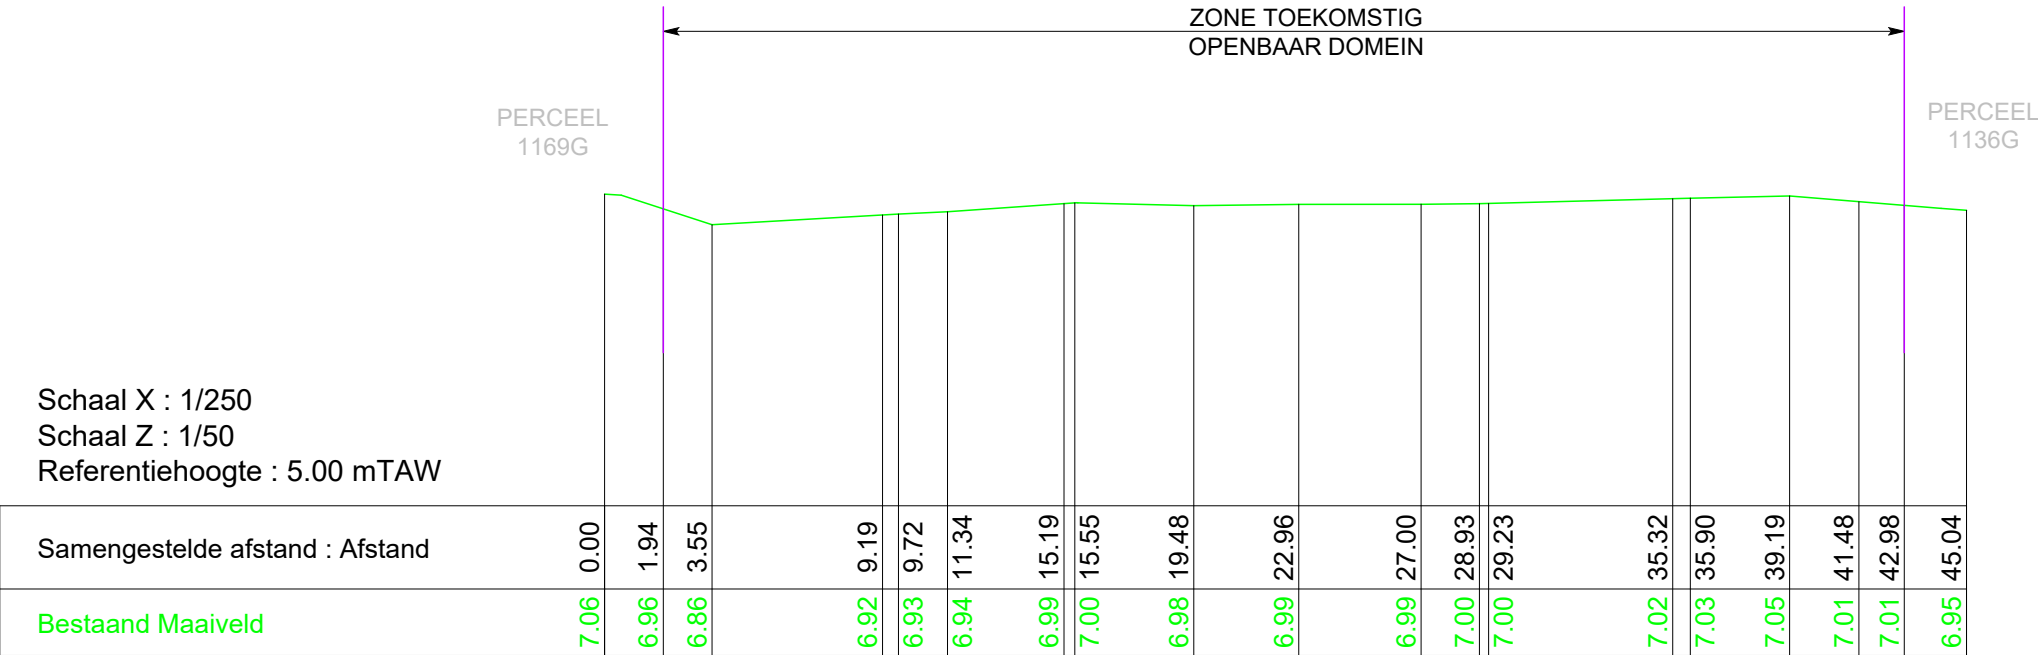

Buro STIEL Group BV
Meensesteenweg 411
8800 Roeselare
info@burostiel.be
www.burostiel.be


ONDERWERP	VERKADELING BEEKSTRAAT - GENT (DRONGEN)
BOUWPLAATS	Oost-Vlaanderen, Gent (Drongen), Beekstraat GENT 27e afdeling, DRONGEN 1e afdeling, sectie A, nrs. 1149/g, 1149/h, 1151/a en een deel van 1136/g.
BOUWHEER	ZIE OMGEVINGSLOKET

PLAN NR.	PLAN	SCHAAL	DATUM
-	BA_BEEKSTRAAT_T_B_terrainprofielen bestaande toestand	1/50 - 1/250	10/10/2025

INDEX	DATUM	OMSCHRIJVING

REFERENTIELEVEL: ALLE PEILEN IN mTAW

SCHAAL: 1/50

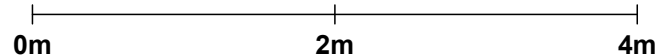

SCHAAL: 1/250

