



TERREINPROFIELEN NIEUWE TOESTAND

TERREINPROFIEL 01

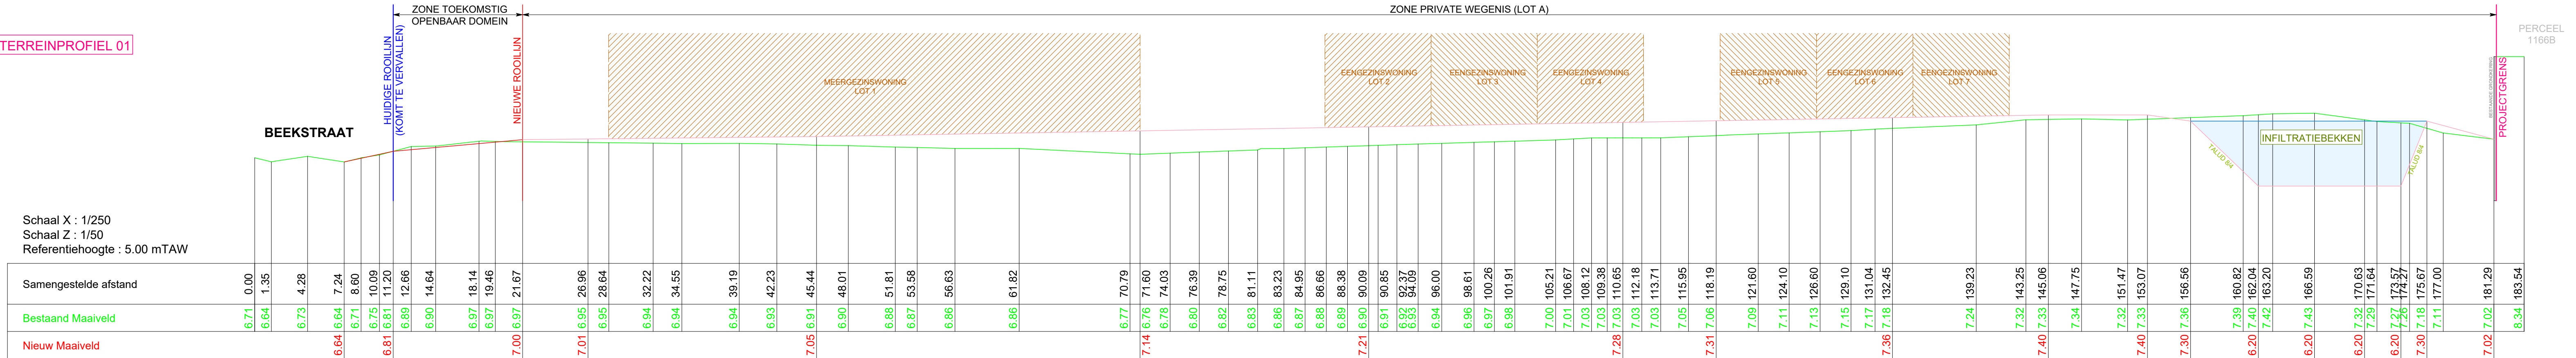

TERREINPROFIEL 02

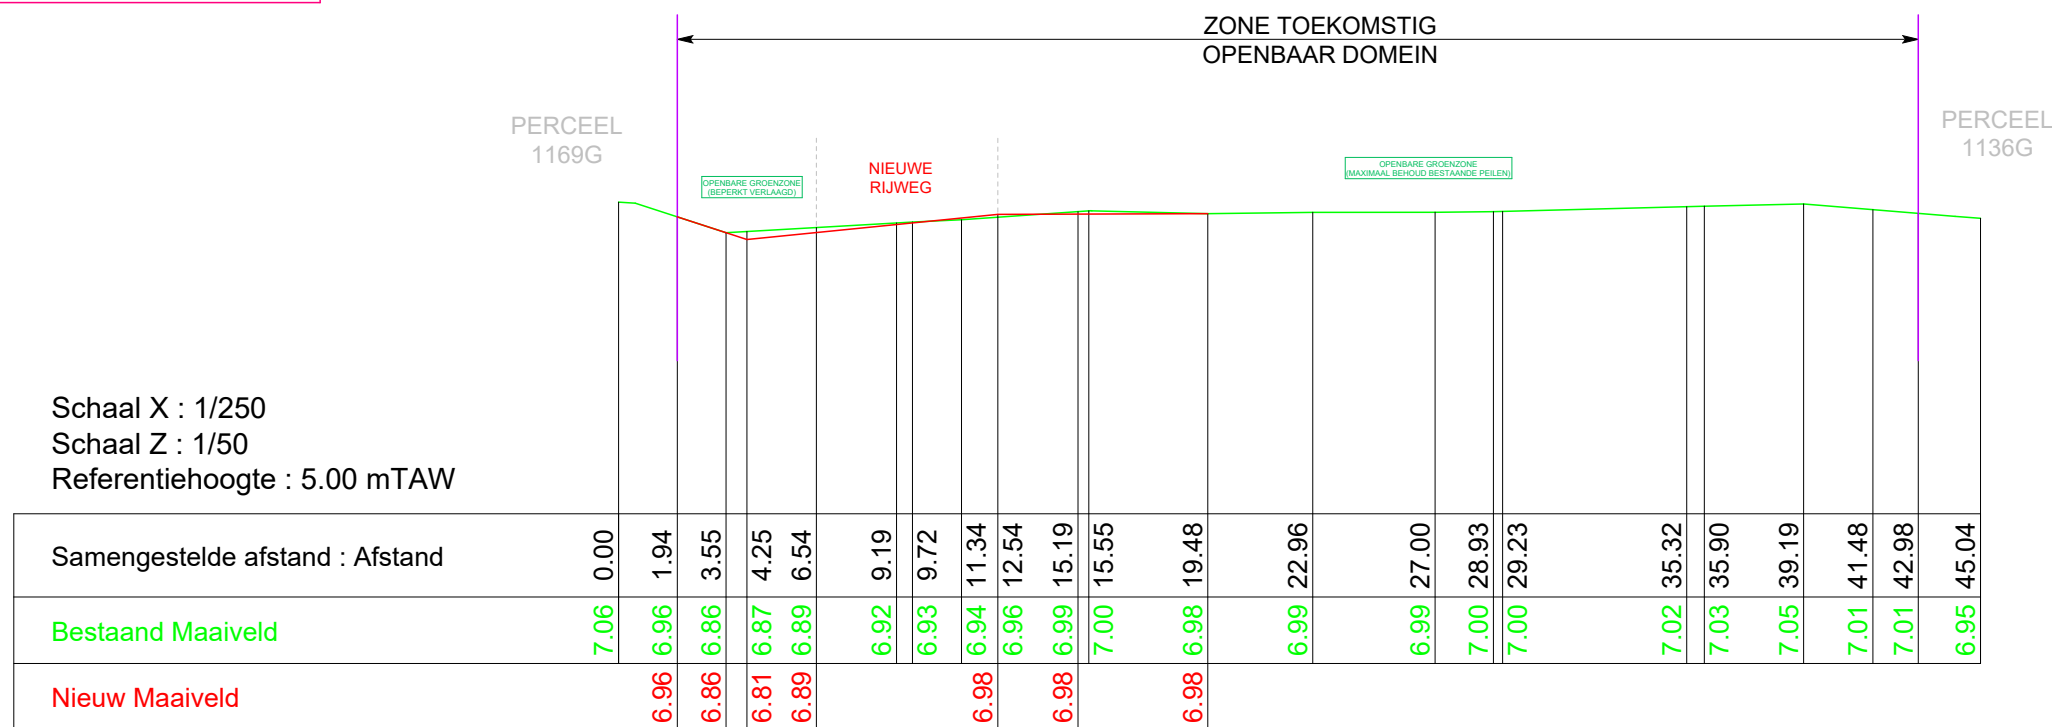

Schaal X : 1/250
Schaal Z : 1/50
Referentiehoogte : 5.00 mTAW

REFERENTIENIVEAU: ALLE PEILEN IN mTAW

SCHAAL: 1/50

SCHAAL: 1/250



BU
RO
STIEL

Buro STIEL Group BV Meensesteenweg 411 8800 Roeselare info@burostiel.be www.burostiel.be

ONDERWERP	VERKAVELING BEEKSTRAAT - GENT (DRONGEN)
BOUWPLAATS	Oost-Vlaanderen, Gent (Drongen), Beekstraat GENT 27e afdeling, DRONGEN 1e afdeling, sectie A, nrs. 1149/g, 1149/h, 1151/a en een deel van 1136/g.
BOUWHEER	ZIE OMGEVINGSLOKET

PLAN NR.	PLAN	SCHAAL	DATUM
-	BA BEEKSTRAAT T N terreinprofielen nieuwe toestand	1/50 - 1/250	10/10/2025

INDEX	DATUM	OMSCHRIJVING