



LENGTEPROFIELEN NIEUWE TOESTAND

LENGTEPROFIEL DWA-RIOOL

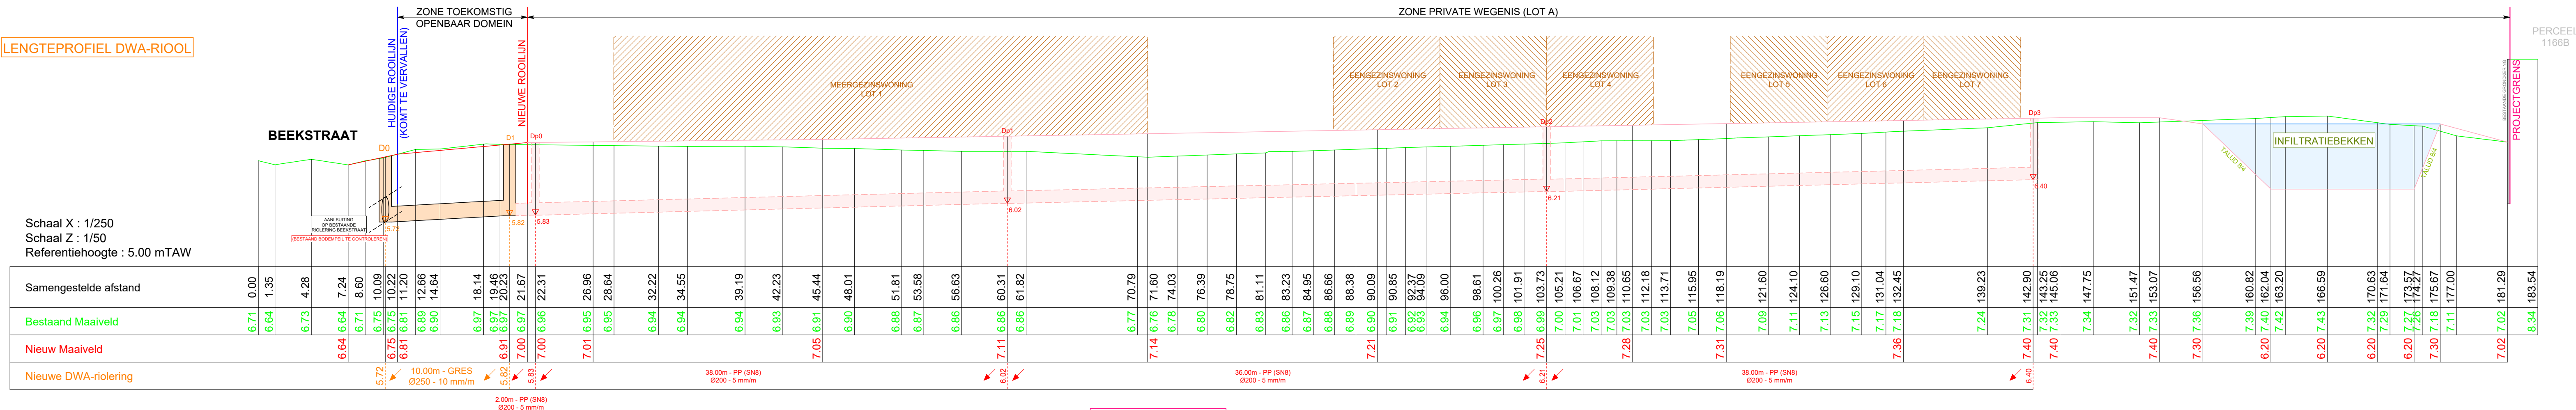

TERREINPROFIEL 02

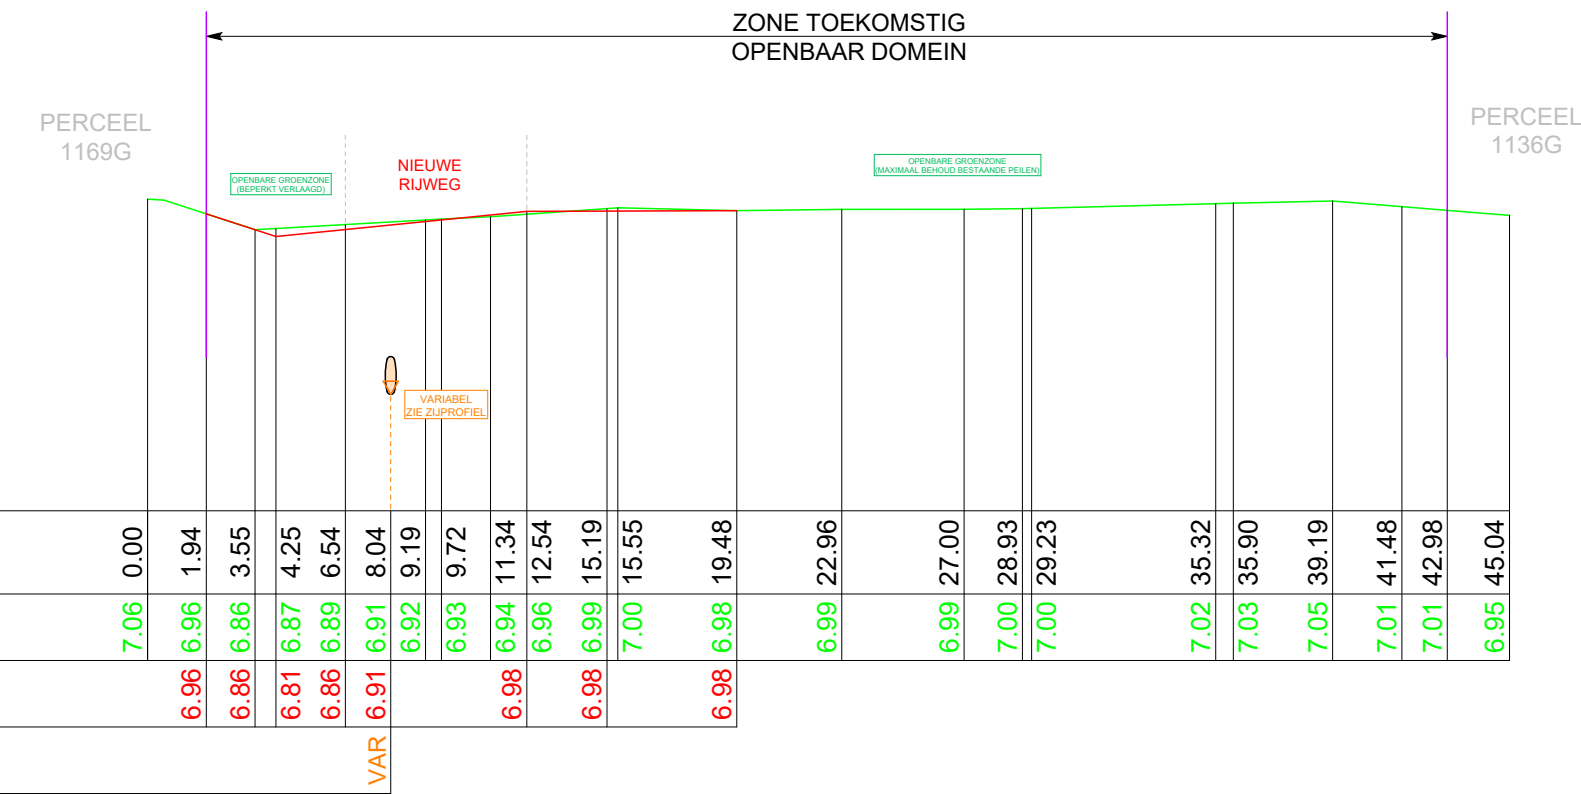

Schaal X : 1/250
Schaal Z : 1/50
Referentiehoogte : 5.00 mTAW

[illegible]

REFERENTIENIVEAU: ALLE PEILEN IN mTAW

SCHAAL: 1/50

SCHAAL: 1/250



	Buro STIEL Group BV	Meensesteenweg 411	8800 Roeselare	info@burostiel.be	www.burostiel.be
	ONDERWERP				
	VERKADELING BEEKSTRAAT - GENT (DRONGEN)				
BOUWPLAATS		Oost-Vlaanderen, Gent (Drongen), Beekstraat GENT 27e afdeling, DRONGEN 1e afdeling, sectie A, nrs. 1149/g, 1149/h, 1151/a en een deel van 1136/g.			
BOUWHEER		ZIE OMGEVINGSLOKET			

PLAN NR.	PLAN	SCHAAL	DATUM
-	BA_BEEKSTRAAT_PRL_N_lengteprofielen nieuwe toestand	1/50 - 1/250	10/10/2025

INDEX	DATUM	OMSCHRIJVING
-------	-------	--------------